


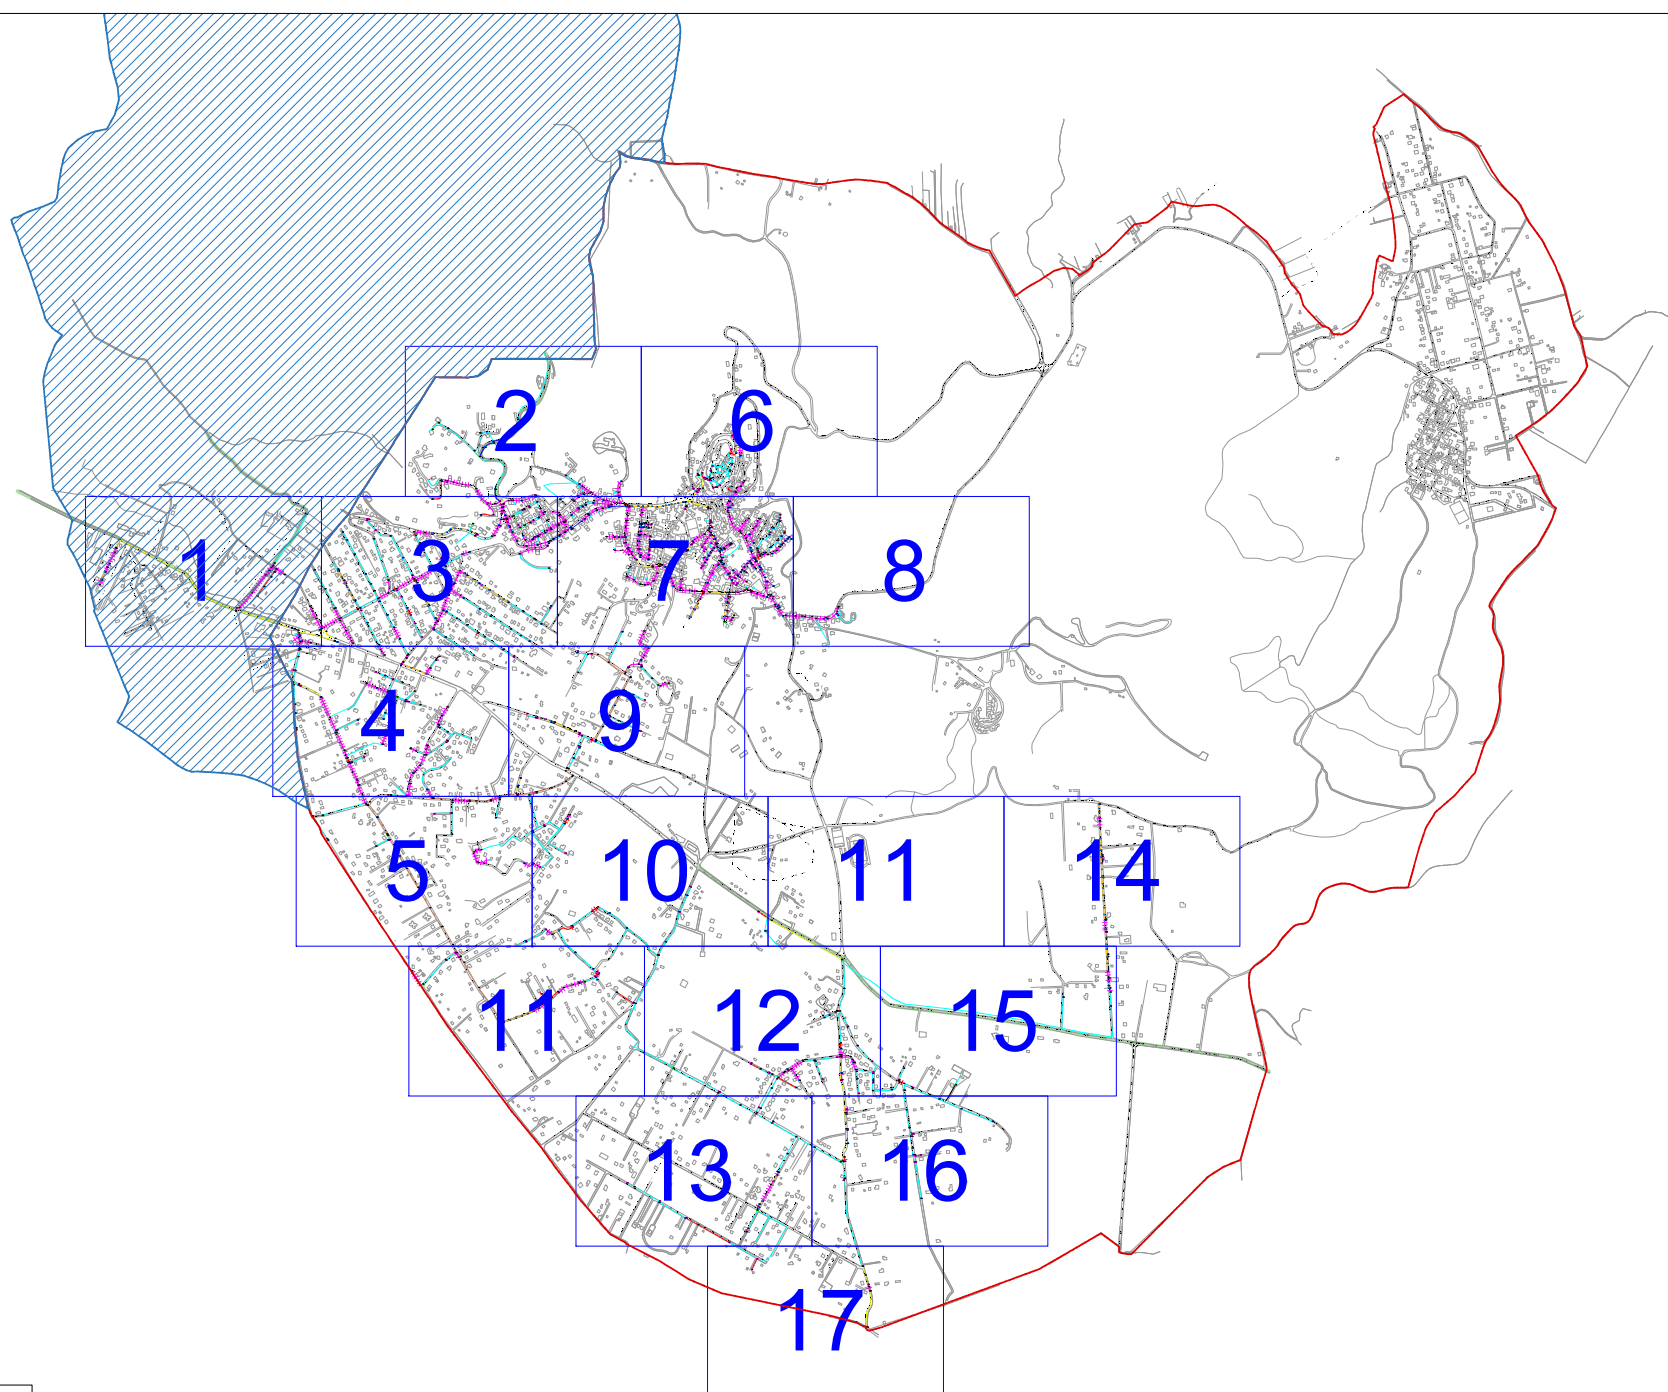

LEGENDA

Comune di Monte Compatri

LEGENDA

Inquadramento planimetrie

COMUNE DI ROCCA PRIORA

Armadio

Pozzetto 125x80

Pozzetto 90x70

Pozzetto 76x40

Pozzetto 220x170

Pozzetto esistente

Pozzetto 45x45

Pozzetto 40x15

Scavo in trincea tradizionale

Scavo in minitrincea

Scavo in microtrincea

Scavo No -Dig

Rete Aerea

Rete Comune Interrata

Rete TIM Interrata

Canaletta EOF

Rete Infratel Interrata

Tratte su strada provinciale

Punto ripresa fotografica

N° Foto

PROGETTISTA




INCARICO



COMUNE DI ROCCA PRIORA (RM)		
QUADRO DI UNIONE		
SETTEMBRE 2024	SCALA 1:10000	FORMATO A0

TAV.
KY

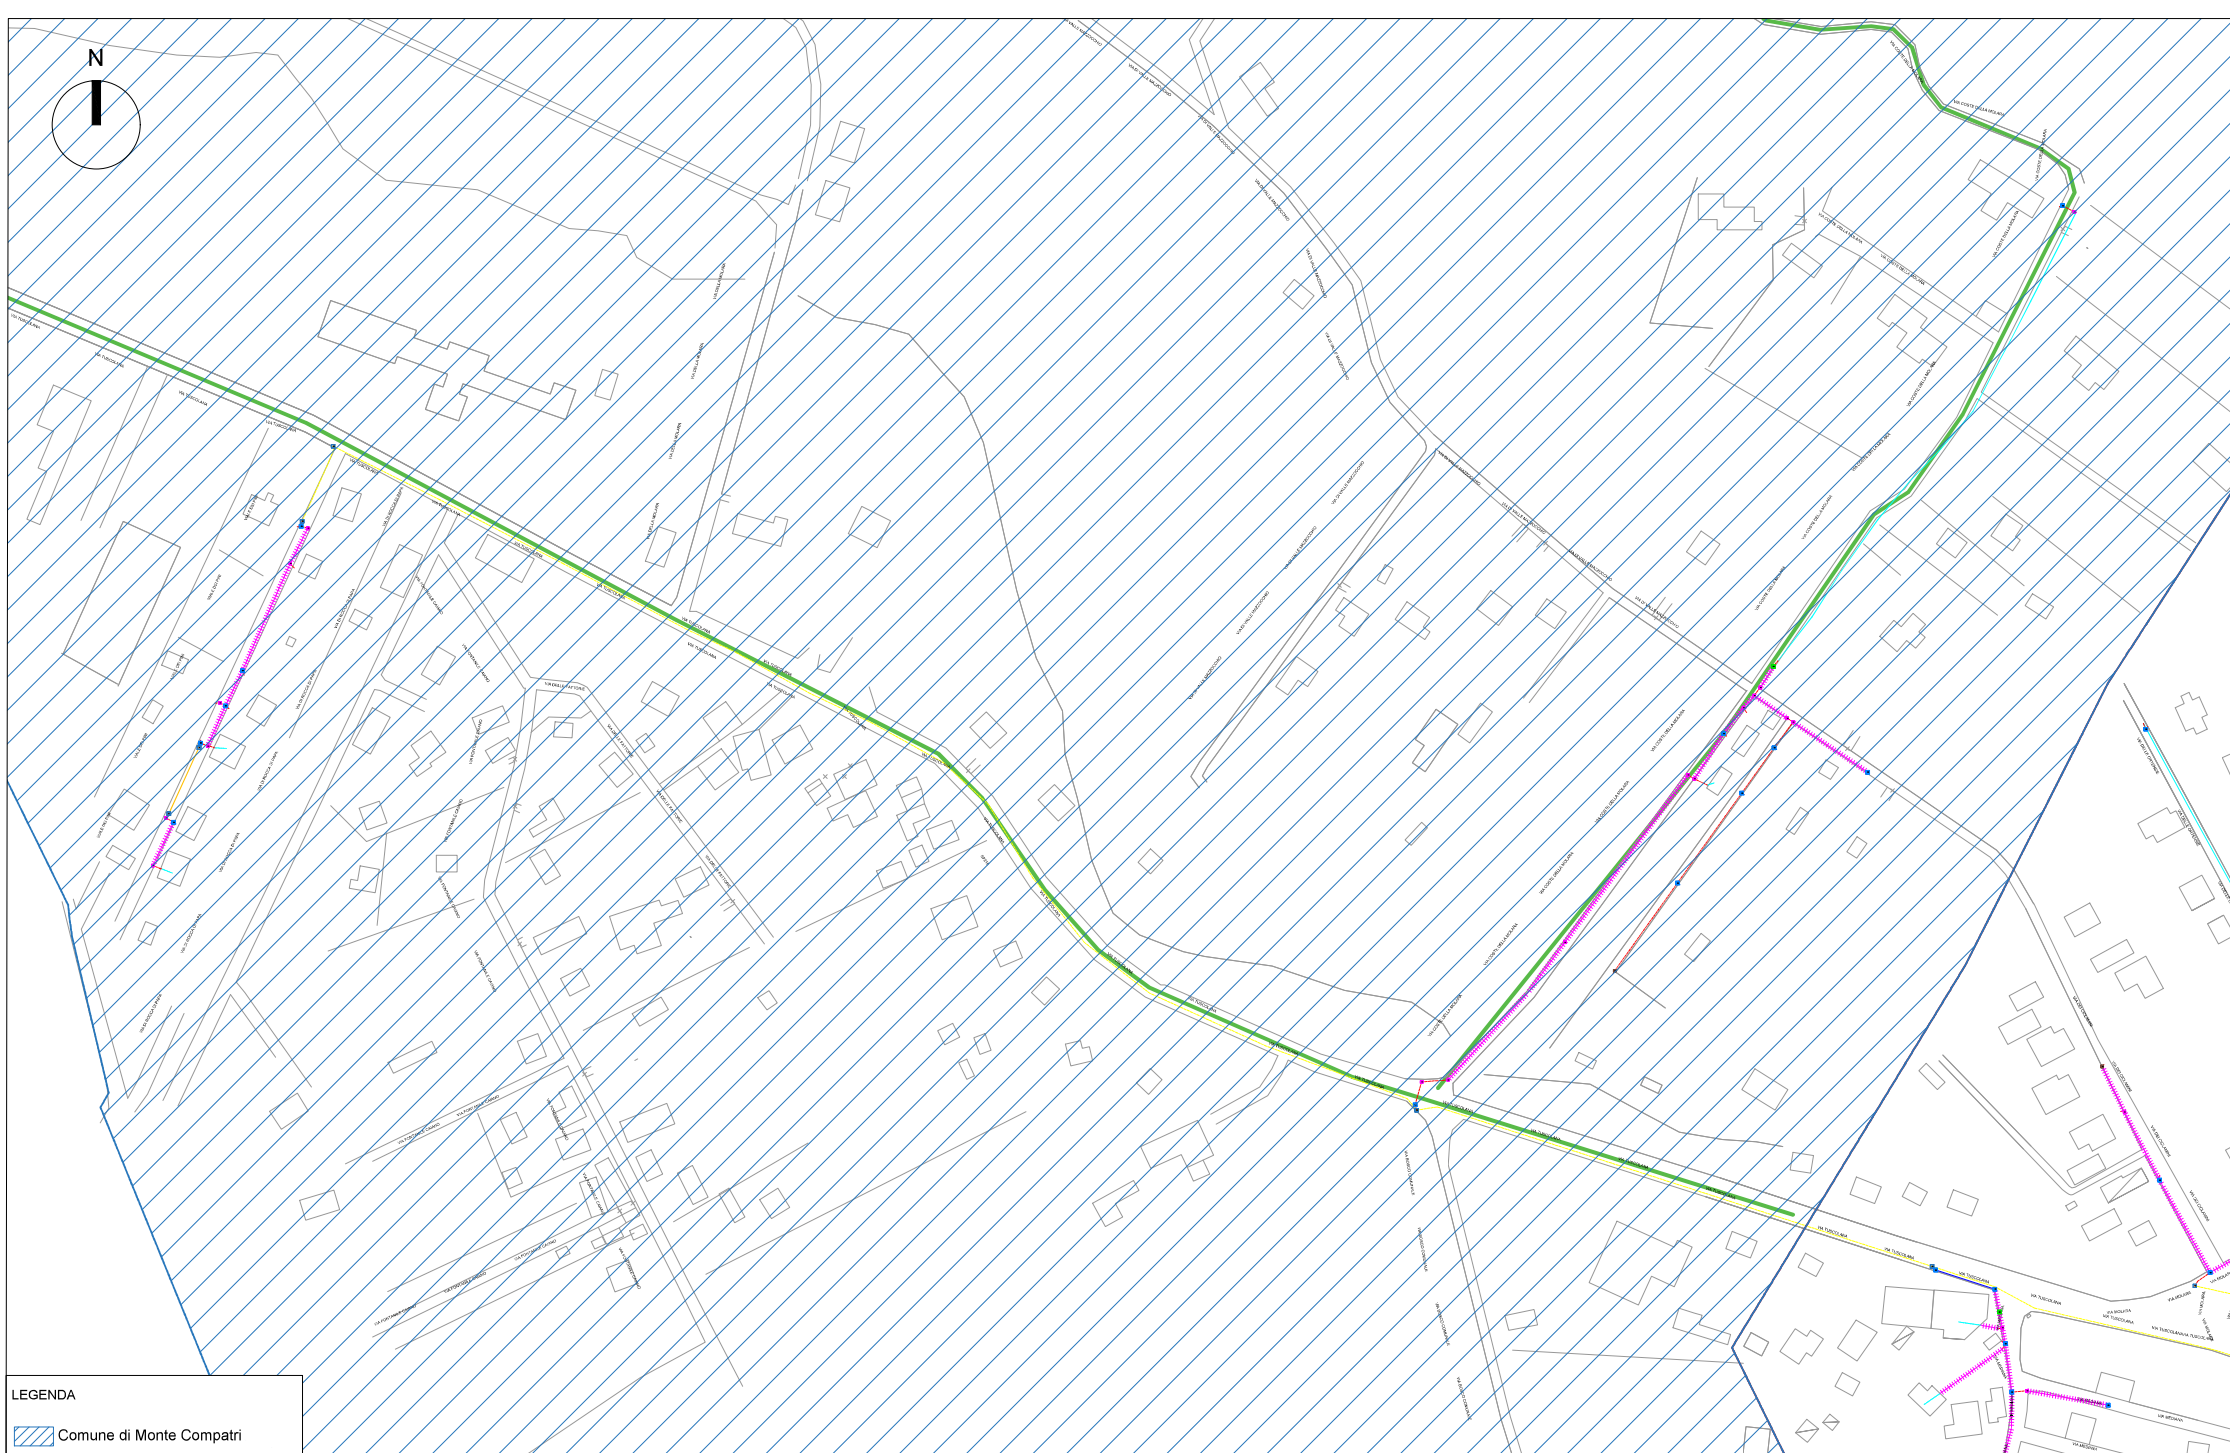

LEGENDA

Comune di Monte Compatri

LEGENDA

Inquadramento planimetrie

COMUNE DI ROCCA PRIORA

Armadio

Pozzetto 125x80

Pozzetto 90x70

Pozzetto 76x40

Pozzetto 220x170

Pozzetto esistente

Pozzetto 45x45

Pozzetto 40x15

Scavo in trincea tradizionale

Scavo in minitrincea

Scavo in microtrincea

Scavo No-Dig

Rete Aerea

Rete Comune Interrata

Rete TIM Interrata

Canaletta EOF

Rete Infratel Interrata

Punto ripresa fotografica

PROGETTISTA

INCARICO

COMUNE DI ROCCA PRIORA (RM)



PLANIMETRIA SCAVI

SETTEMBRE 2024

FORMATO A0

SCALA 1:100

TAV. 1

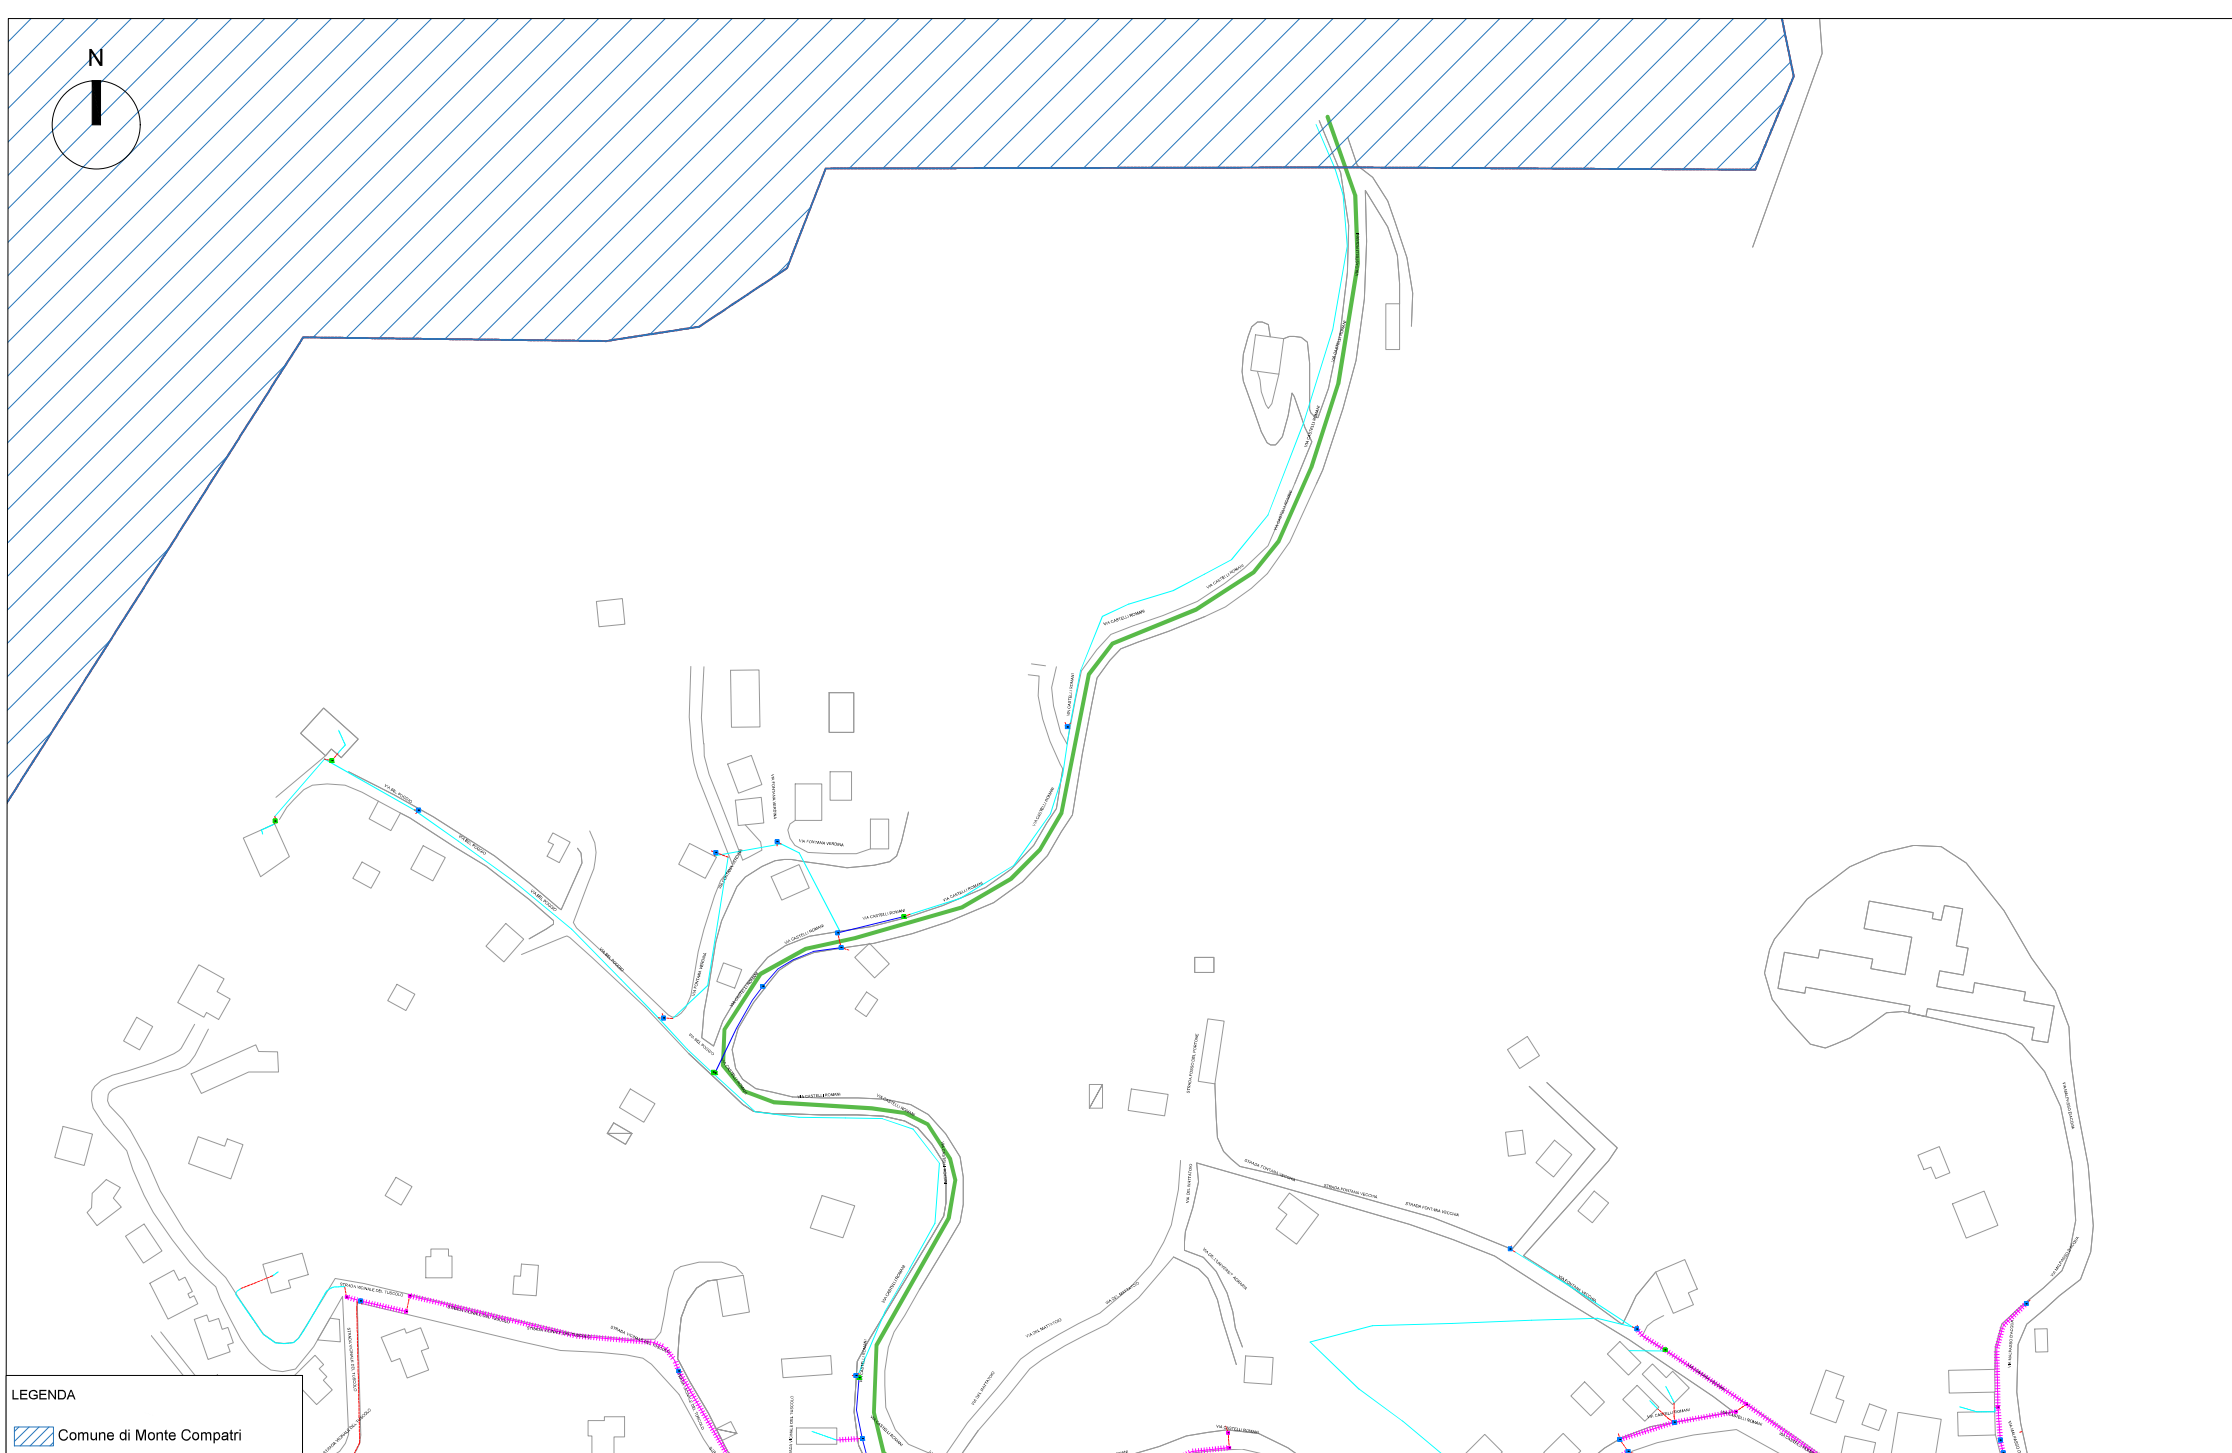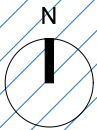

LEGENDA

Comune di Monte Compatri

LEGENDA

Inquadrimento planimetrie

COMUNE DI ROCCA PRIORA

Armadio

Pozzetto 125x80

Pozzetto 90x70

Pozzetto 76x40

Pozzetto 220x170

Pozzetto esistente

Pozzetto 45x45

Pozzetto 40x15

Scavo in trincea tradizionale

Scavo in minitrincea

Scavo in microtrincea

Scavo No -Dig

Rete Aerea

Rete Comune Interrata

Rete TIM Interrata

Canaletta EOF

Rete Infratel Interrata

Punto ripresa fotografica


N° Foto

PROGETTISTA

INCARICO

COMUNE DI ROCCA PRIORA (RM)	
PLANIMETRIA SCAVI	
SETTEMBRE 2024	SCALA 1:100
FORMATO A0	

TAV. 2

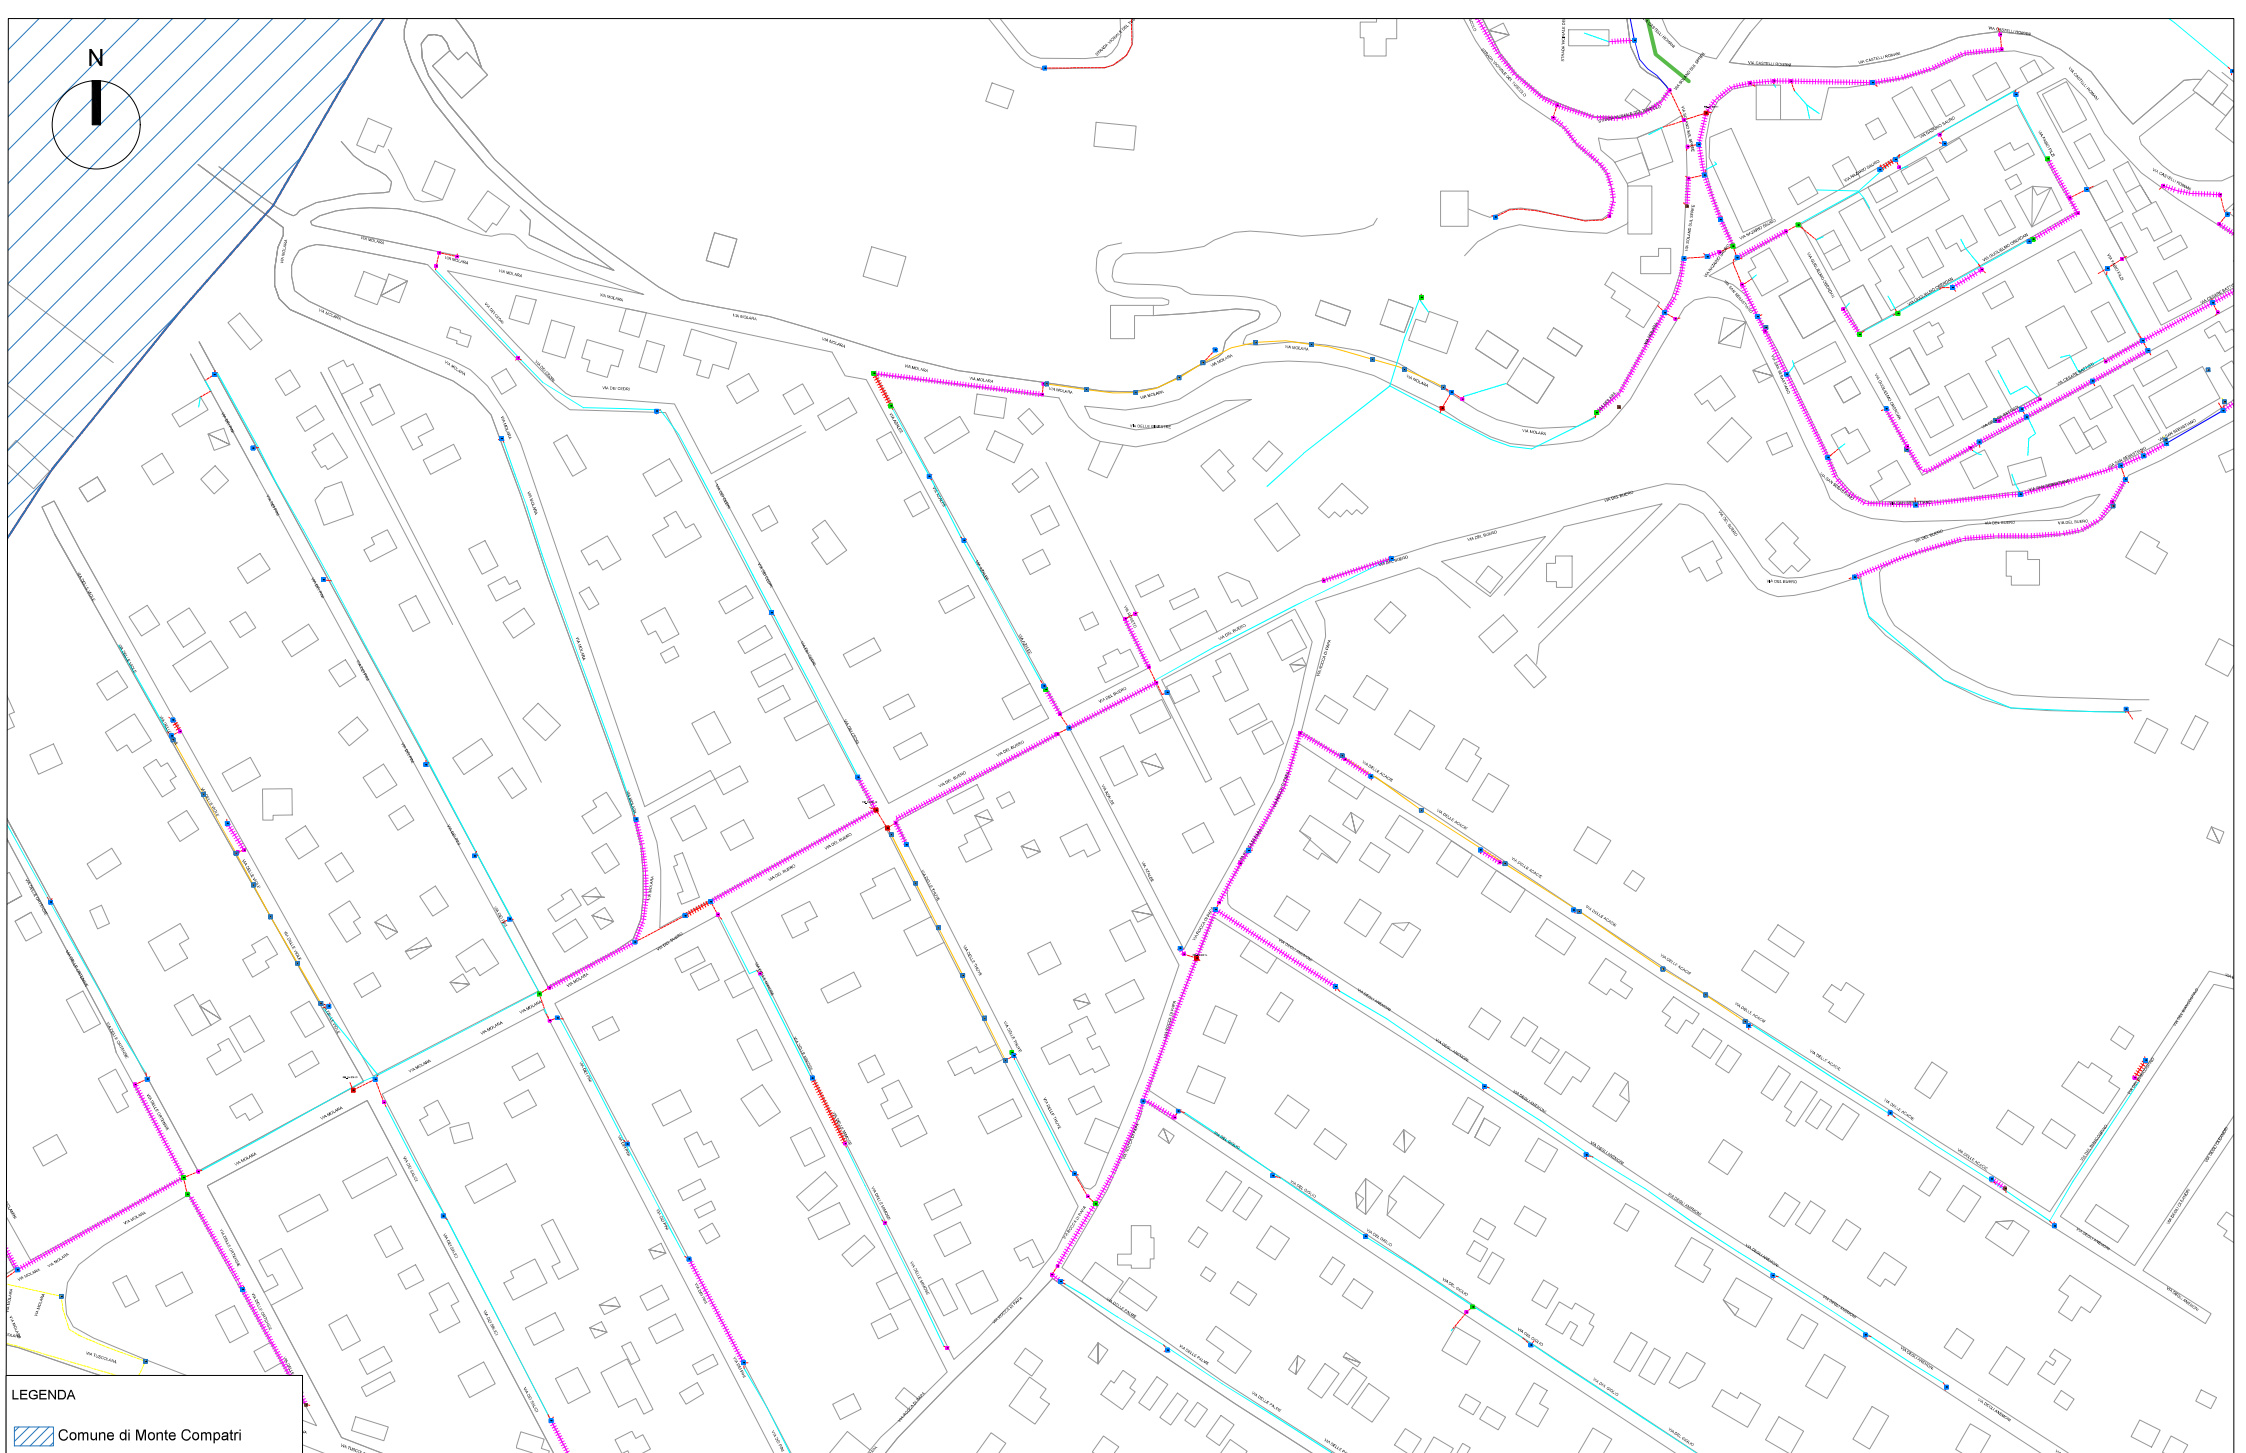

LEGENDA

Comune di Monte Compatri

LEGENDA

Pozzetto 125x80

Pozzetto 90x70

Pozzetto 76x40

Pozzetto 220x170

Pozzetto esistente

Pozzetto 45x45Pozzetto 40x15Scavo in trincea tradizionaleScavo in minitrinceaScavo in microtrinceaScavo No -DigRete AereaRete Comune InterrataRete TIM InterrataCanaletta EOFRete Infratel InterrataPunto ripresa fotograficaInquadramento planimetrieCOMUNE DI ROCCA PRIORAArmadioN° Foto

PROGETTISTA

INCARICO

COMUNE DI ROCCA PRIORA (RM)


PLANIMETRIA SCAVI

SETTEMBRE 2024

FORMATO A0

SCALA 1:100

TAV. 3

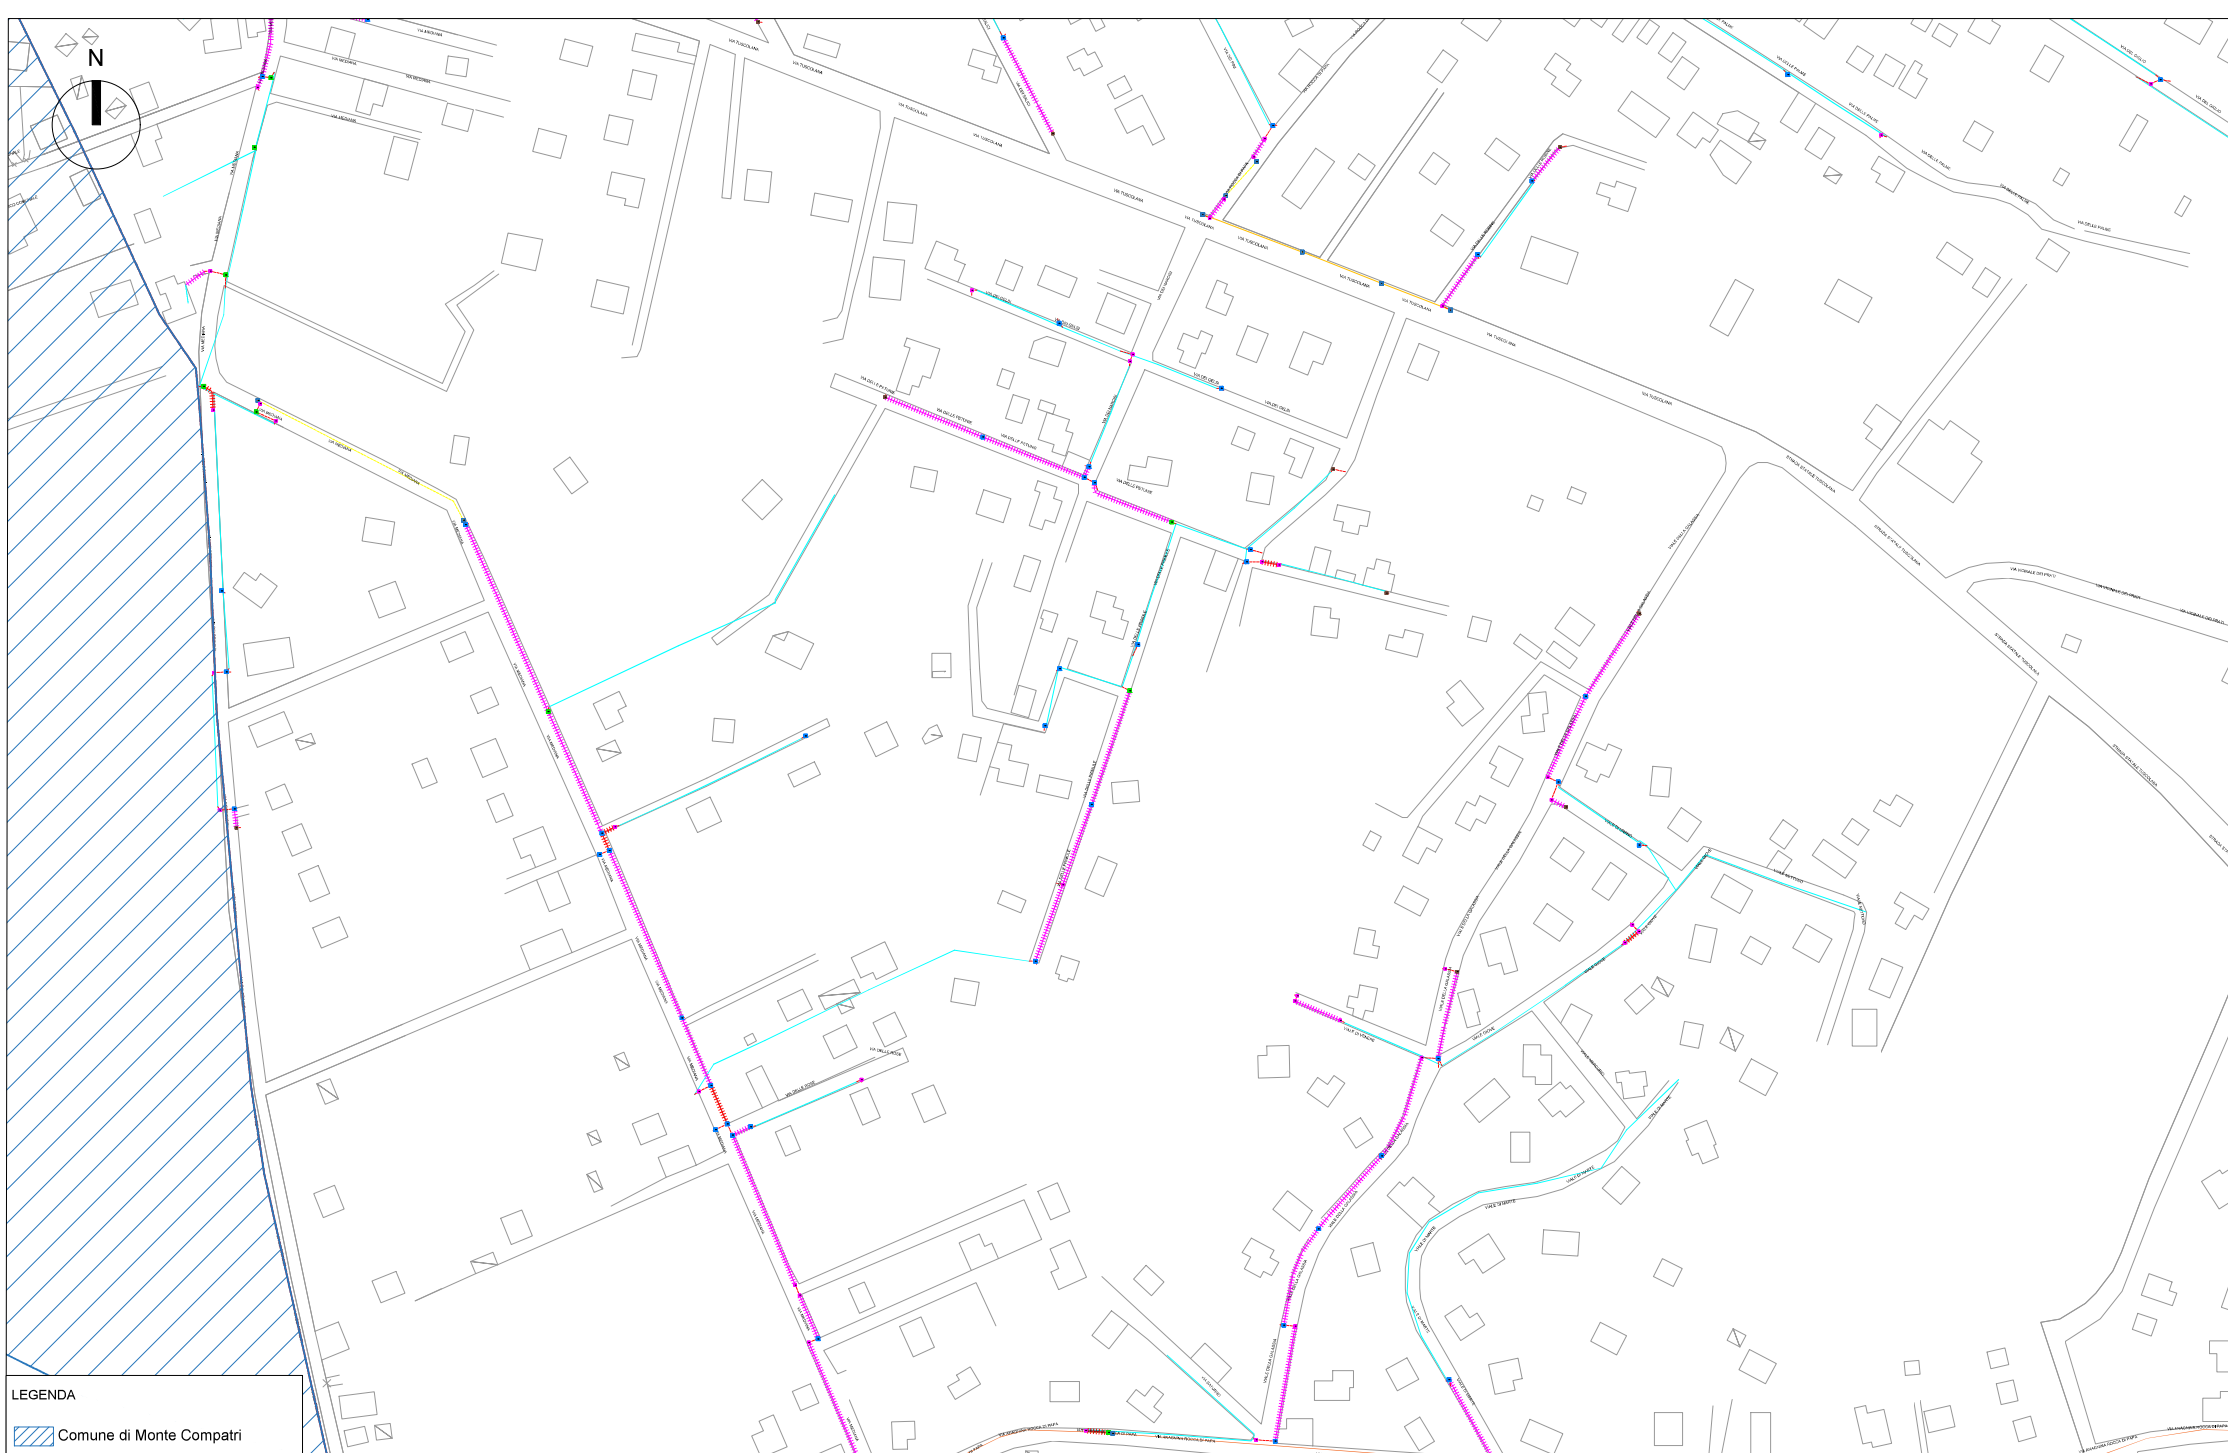

LEGENDA

Comune di Monte Compatri

LEGENDA

Inquadramento planimetrie

COMUNE DI ROCCA PRIORA

Armadio

Pozzetto 125x80

Pozzetto 90x70

Pozzetto 76x40

Pozzetto 220x170

Pozzetto esistente

Pozzetto 45x45

Pozzetto 40x15

Scavo in trincea tradizionale

Scavo in minitrincea

Scavo No -Dig

Rete Aerea

Rete Comune Interrata

Rete TIM Interrata

Canaletta EOF

Rete Infratel Interrata

Punto ripresa fotografica

PROGETTISTA




INCARICO



COMUNE DI ROCCA PRIORA (RM)	
PLANIMETRIA SCAVI	
SETTEMBRE 2024	SCALA 1:100
FORMATO A0	

TAV. 4

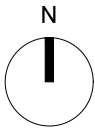

LEGENDA

- Inquadramento planimetrie
- COMUNE DI ROCCA PRIORA
- Armadio

- Pozzetto 125x80
- Pozzetto 90x70
- Pozzetto 76x40
- Pozzetto 220x170
- Pozzetto esistente

- Pozzetto 45x45
- Pozzetto 40x15
- Scavo in trincea tradizionale
- Scavo in minitrincea
- Scavo in microtrincea
- Scavo No -Dig
- Rete Aerea

- Rete Comune Interrata
- Rete TIM Interrata
- Canaletta EOF
- Rete Infratel Interrata
- Punto ripresa fotografica

PROGETTISTA




INCARICO



COMUNE DI ROCCA PRIORA (RM)		
PLANIMETRIA SCAVI		
SETTEMBRE 2024	SCALA 1:100	FORMATO A0




LEGENDA		Pozzetto 125x80 Pozzetto 90x70 Pozzetto 76x40 Pozzetto 220x170 Pozzetto esistente	Pozzetto 45x45 Pozzetto 40x15 Scavo in trincea tradizionale Scavo in minitrincea Scavo in microtrincea Scavo No -Dig Rete Aerea	Rete Comune Interrata Rete TIM Interrata Canaletta EOF Rete Infratel Interrata	PROGETTISTA INCARICO	 COMUNE DI ROCCA PRIORA (RM) PLANIMETRIA SCAVI SETTEMBRE 2024	SCALA 1:100 FORMATO A0	TAV. 7
---------	--	---	---	---	-----------------------------	--	---------------------------	-----------

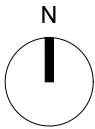

LEGENDA		 Pozzetto 125x80	 Pozzetto 45x45	 Rete Comune Interrata	PROGETTISTA		INCARICO		COMUNE DI ROCCA PRIORA (RM)		TAV. 8
 Inquadramento planimetrie	 Pozzetto 90x70	 Pozzetto 40x15	 Rete TIM Interrata								
	 Pozzetto 76x40	 Scavo in trincea tradizionale	 Canaletta EOF								
 COMUNE DI ROCCA PRIORA	 Pozzetto 220x170	 Scavo in minitrincea	 Rete Infratel Interrata								
 Armadio	 Pozzetto esistente	 Scavo in microtrincea	 Scavo No -Dig								
		 Rete Aerea	 Rete Aerea	 N° Foto					Punto ripresa fotografica		




LEGENDA		Pozzetto 125x80		Pozzetto 45x45		Rete Comune Interrata	PROGETTISTA 	INCARICO 	COMUNE DI ROCCA PRIORA (RM)		TAV. 1	
		Pozzetto 90x70		Pozzetto 40x15		Rete TIM Interrata						
		Pozzetto 76x40		Scavo in trincea tradizionale		Canaletta EOF			PLANIMETRIA SCAVI			
		Pozzetto 220x170		Scavo in minitrincea		Rete Infratel Interrata			SETTEMBRE 2024			
	Armadio		Pozzetto esistente		Scavo in microtrincea		Scavo No-Dig		Rete Aerea		Punto ripresa fotografica	FORMATO A0

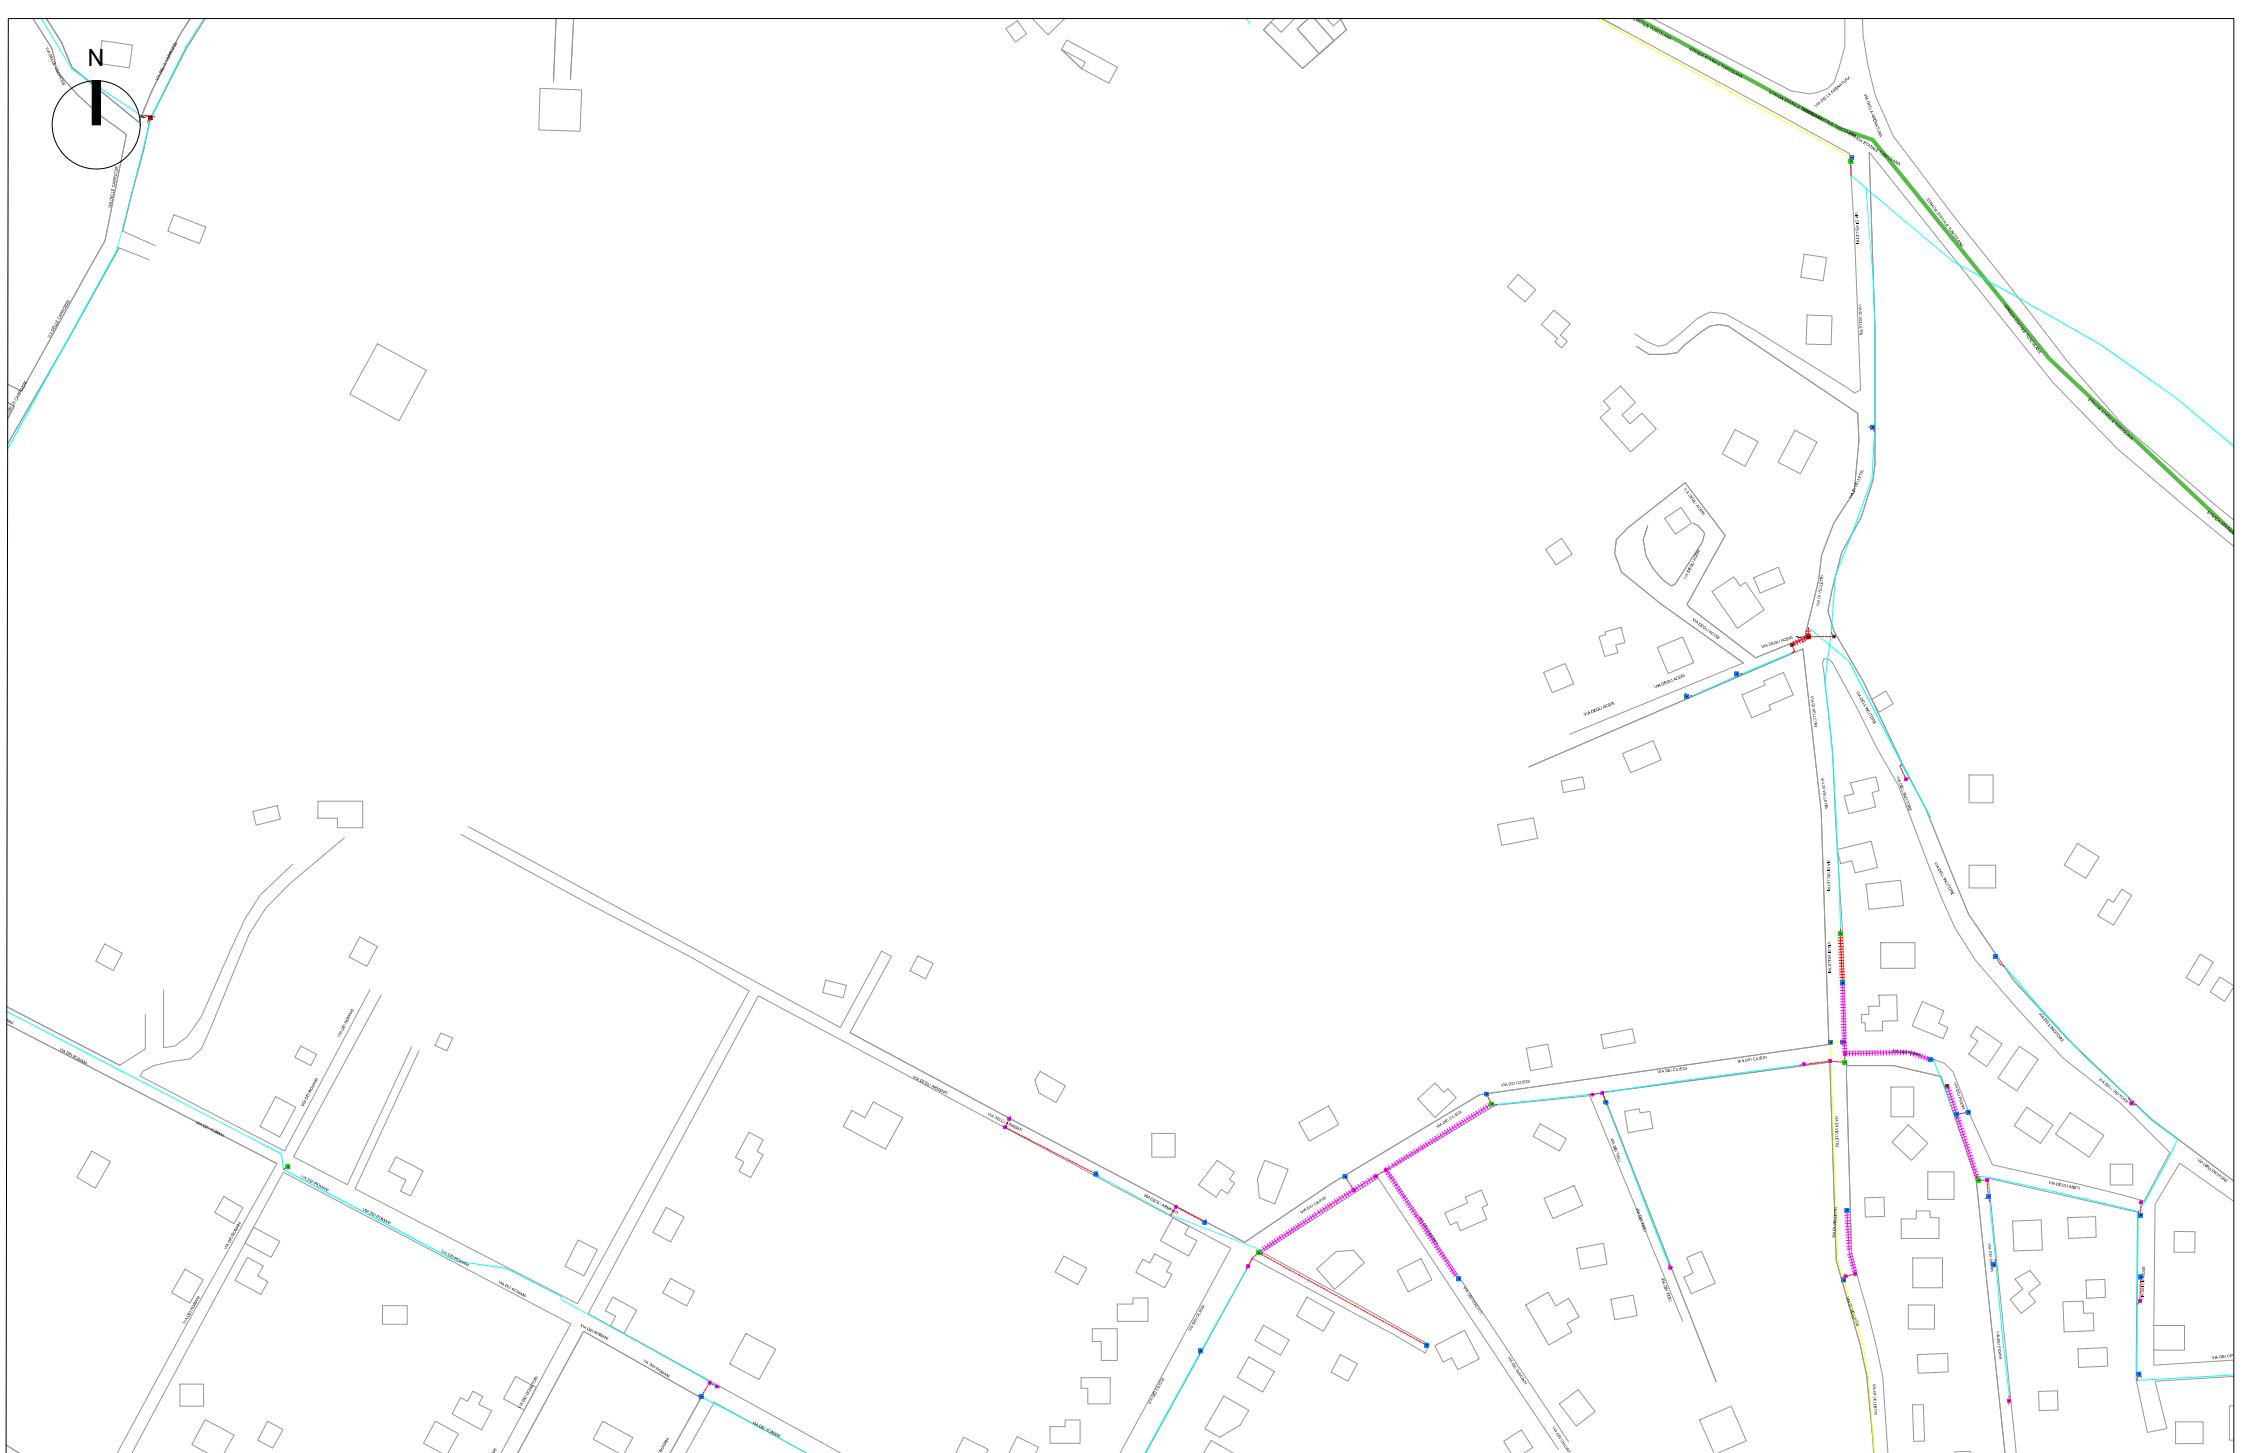


LEGENDA		 Pozzetto 125x80	 Pozzetto 45x45	 Rete Comune Interrata	PROGETTISTA		INCARICO		COMUNE DI ROCCA PRIORA (RM)		TAV. 12	
 Inquadramento planimetrie	 Pozzetto 90x70	 Pozzetto 40x15	 Scavo in trincea tradizionale	 Rete TIM Interrata					PLANIMETRIA SCAVI			FORMATO A0
 COMUNE DI ROCCA PRIORA	 Pozzetto 76x40	 Scavo in minitrincea	 Canaletta EOF	SETTEMBRE 2024					SCALA 1:100			
 Armadio	 Pozzetto 220x170	 Scavo in microtrincea	 Rete Infratel Interrata	N° Foto					Punto ripresa fotografica			
	 Pozzetto esistente	 Scavo No -Dig	 Rete Aerea									



LEGENDA		COMUNE DI ROCCA PRIORA		PROGETTISTA		INCARICO		COMUNE DI ROCCA PRIORA (RM)		TAV. 13	
	Inquadramento planimetrie		Pozzetto 125x80		Pozzetto 45x45		Rete Comune Interrata		PLANIMETRIA SCAVI		FORMATO A0
	COMUNE DI ROCCA PRIORA		Pozzetto 90x70		Pozzetto 40x15		Rete TIM Interrata		SETTEMBRE 2024		SCALA 1:100
	Armadio		Pozzetto 76x40		Scavo in trincea tradizionale		Canaletta EOF				
			Pozzetto 220x170		Scavo in minitrincea		Rete Infratel Interrata				
			Pozzetto esistente		Scavo in microtrincea		Punto ripresa fotografica				
					Scavo No -Dig						
					Rete Aerea						

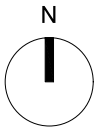

LEGENDA		 Pozzetto 125x80	 Pozzetto 45x45	 Rete Comune Interrata	PROGETTISTA		INCARICO		COMUNE DI ROCCA PRIORA (RM)		TAV. 15
 Inquadramento planimetrie	 Pozzetto 90x70	 Pozzetto 40x15	 Rete TIM Interrata								
 COMUNE DI ROCCA PRIORA	 Pozzetto 76x40	 Scavo in trincea tradizionale	 Canaletta EOF								
 Armadio	 Pozzetto 220x170	 Scavo in minitrincea	 Rete Infratel Interrata								
	 Pozzetto esistente	 Scavo in microtrincea	 Scavo No -Dig	 N° Foto	 Punto ripresa fotografica			PLANIMETRIA SCAVI		FORMATO A0	
		 Rete Aerea						SETTEMBRE 2024	SCALA 1:100		

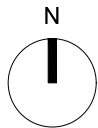

LEGENDA

- Inquadramento planimetrie
- COMUNE DI ROCCA PRIORA
- Armadio

- Pozzetto 125x80
- Pozzetto 90x70
- Pozzetto 76x40
- Pozzetto 220x170
- Pozzetto esistente

- Pozzetto 45x45
- Pozzetto 40x15
- Scavo in trincea tradizionale
- Scavo in minitrincea
- Scavo in microtrincea
- Scavo No -Dig
- Rete Aerea

- Rete Comune Interrata
- Rete TIM Interrata
- Canaletta EOF
- Rete Infratel Interrata
- Punto ripresa fotografica

PROGETTISTA





INCARICO



COMUNE DI ROCCA PRIORA (RM)		
PLANIMETRIA SCAVI		
SETTEMBRE 2024	SCALA 1:100	FORMATO A0

TAV.
17

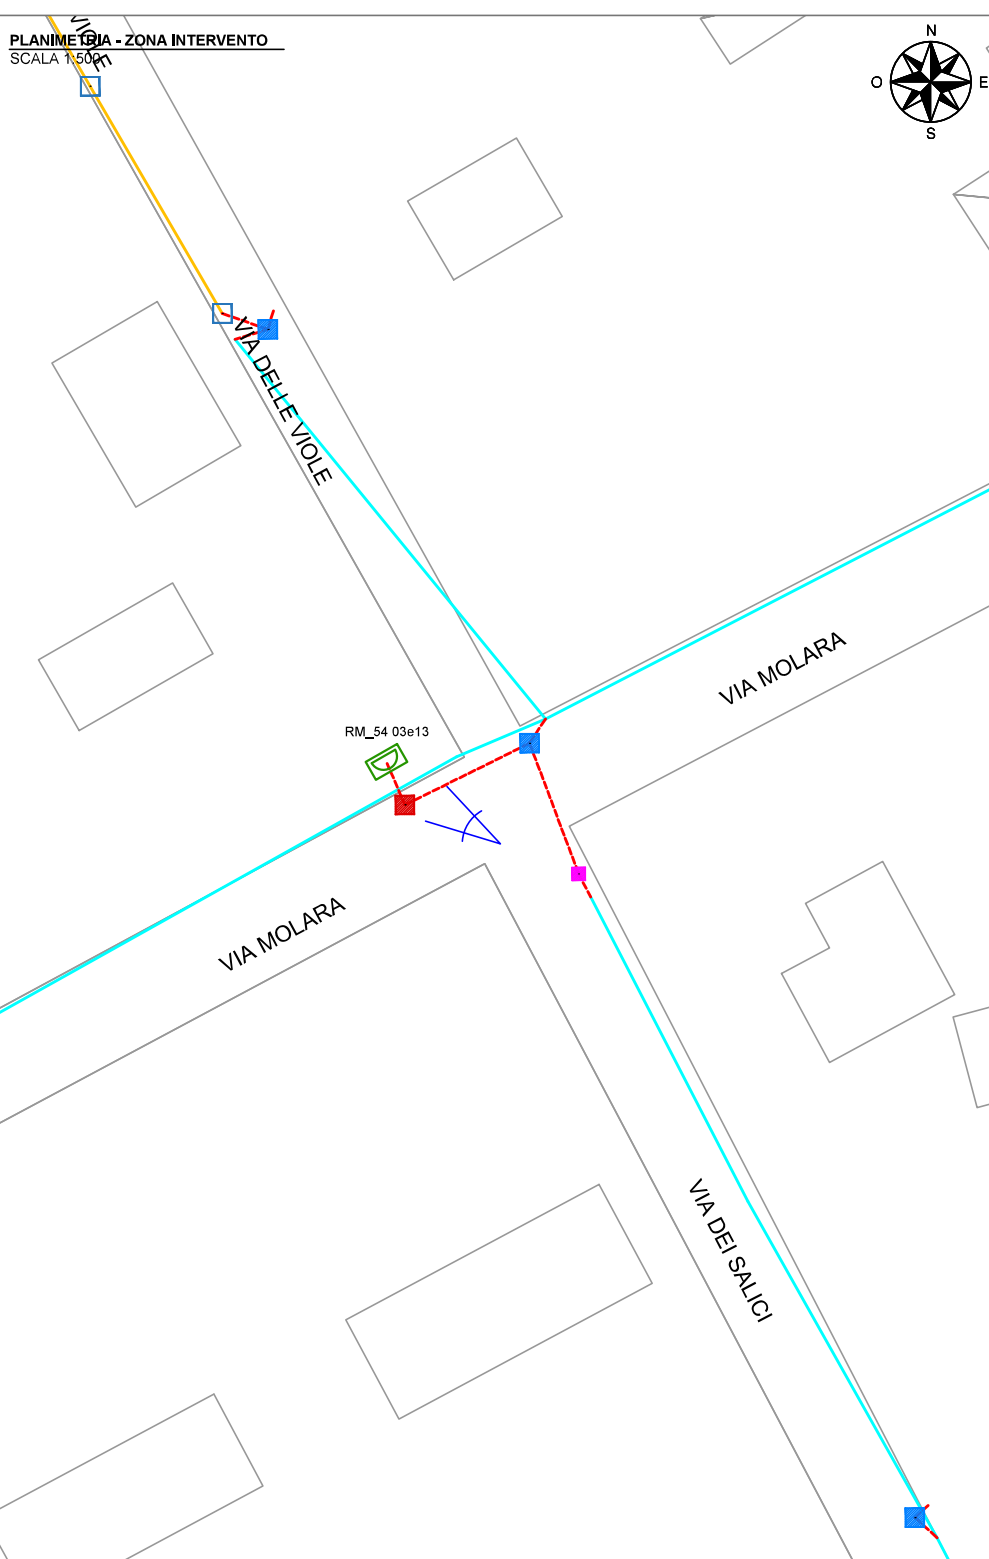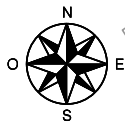

VIA MOLARA, incrocio con via delle Viole

ANTE OPERAM



VIA MOLARA, incrocio con via delle Viole

POST OPERAM

LEGENDA

	Pozzetto Dim. 220x170 cm
	Pozzetto Dim. 125x80 cm
	Pozzetto Dim. 90x70 cm
	Pozzetto Dim. 76x40 cm
	Pozzetto Dim. 45x45 cm
	Pozzetto Dim. 40x15 cm
	Pozzetto esistente
	Posa armadio di permutazione
	COMUNE DI ROCCA PRIORA
	Scavo trincea tradizionale
	Scavo Mini Trincea
	Scavo Minicrotrincea
	Scavo No-Dig
	Rete Comune Interrata
	Rete TIM Interrata
	Infrastruttura Aerea
	Canaletta FeZn
	Punto di ripresa fotografica

COMMITTENTE:

open fiber OPEN FIBER S.p.A



**COMUNE DI
ROCCA PRIORA (RM)**

IL PROGETTISTA:




EAGLE PROJECTS S.p.A.

Nome file: RM_54_ROCCA PRIORA_PL	Formato:
Scala: 1:500	Tavola: PFS RM_54 03e13

Elaborato:	INQUADRAMENTO ARMADI RM_54 ROCCA PRIORA (RM)
------------	---

Rev.	data:	descrizione:	preparato:
Rev0:	SET/2024		
Rev1:			
Rev2:			

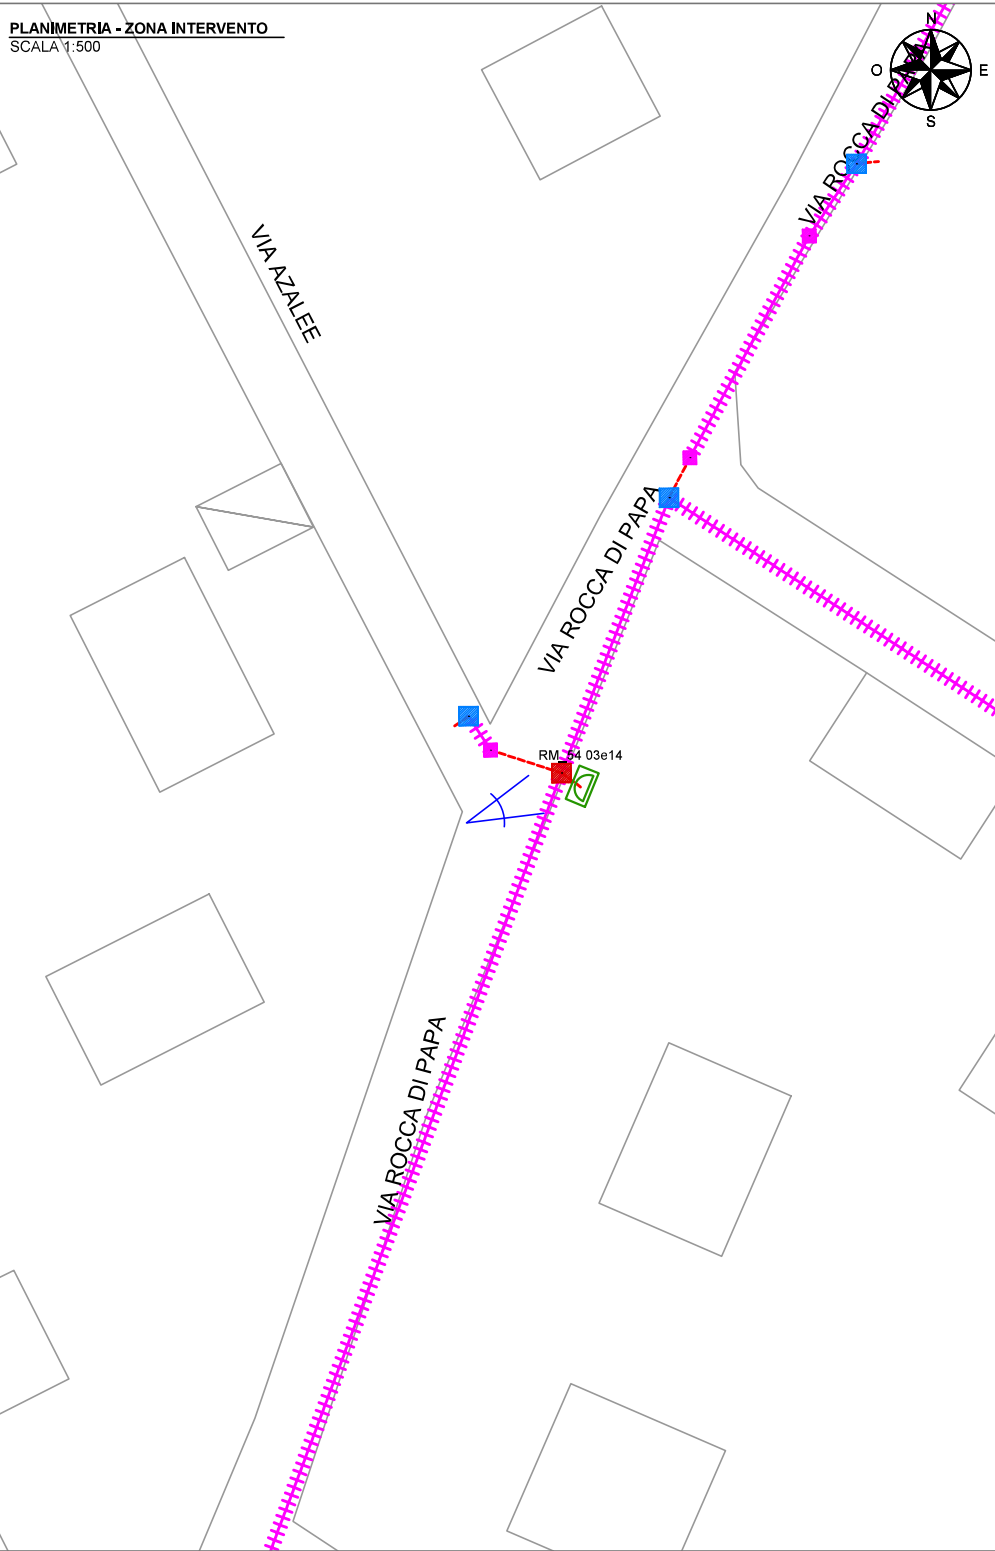

VIA ROCCA DI PAPA, incrocio con via delle Azalee

ANTE OPERAM



VIA ROCCA DI PAPA, incrocio con via delle Azalee

POST OPERAM

LEGENDA

	Pozzetto Dim. 220x170 cm
	Pozzetto Dim. 125x80 cm
	Pozzetto Dim. 90x70 cm
	Pozzetto Dim. 76x40 cm
	Pozzetto Dim. 45x45 cm
	Pozzetto Dim. 40x15 cm
	Pozzetto esistente
	Posa armadio di permutazione
	COMUNE DI ROCCA PRIORA
	Scavo trincea tradizionale
	Scavo Mini Trincea
	Scavo Minicrotrincea
	Scavo No-Dig
	Rete Comune Interrata
	Rete TIM Interrata
	Infrastruttura Aerea
	Canaletta FeZn
	Punto di ripresa fotografica

COMMITTENTE:

open fiber OPEN FIBER S.p.A





**COMUNE DI
ROCCA PRIORA (RM)**

IL PROGETTISTA:



EAGLE PROJECTS S.p.A.

Nome file: RM_54_ROCCA PRIORA_PL		Formato:	
Scala: 1:500		Tavola: PFS RM_54 03e14	
Elaborato: INQUADRAMENTO ARMADI RM_54 ROCCA PRIORA (RM)			
Rev:	data:	descrizione:	preparato:
Rev0:	SET/2024		
Rev1:			
Rev2:			

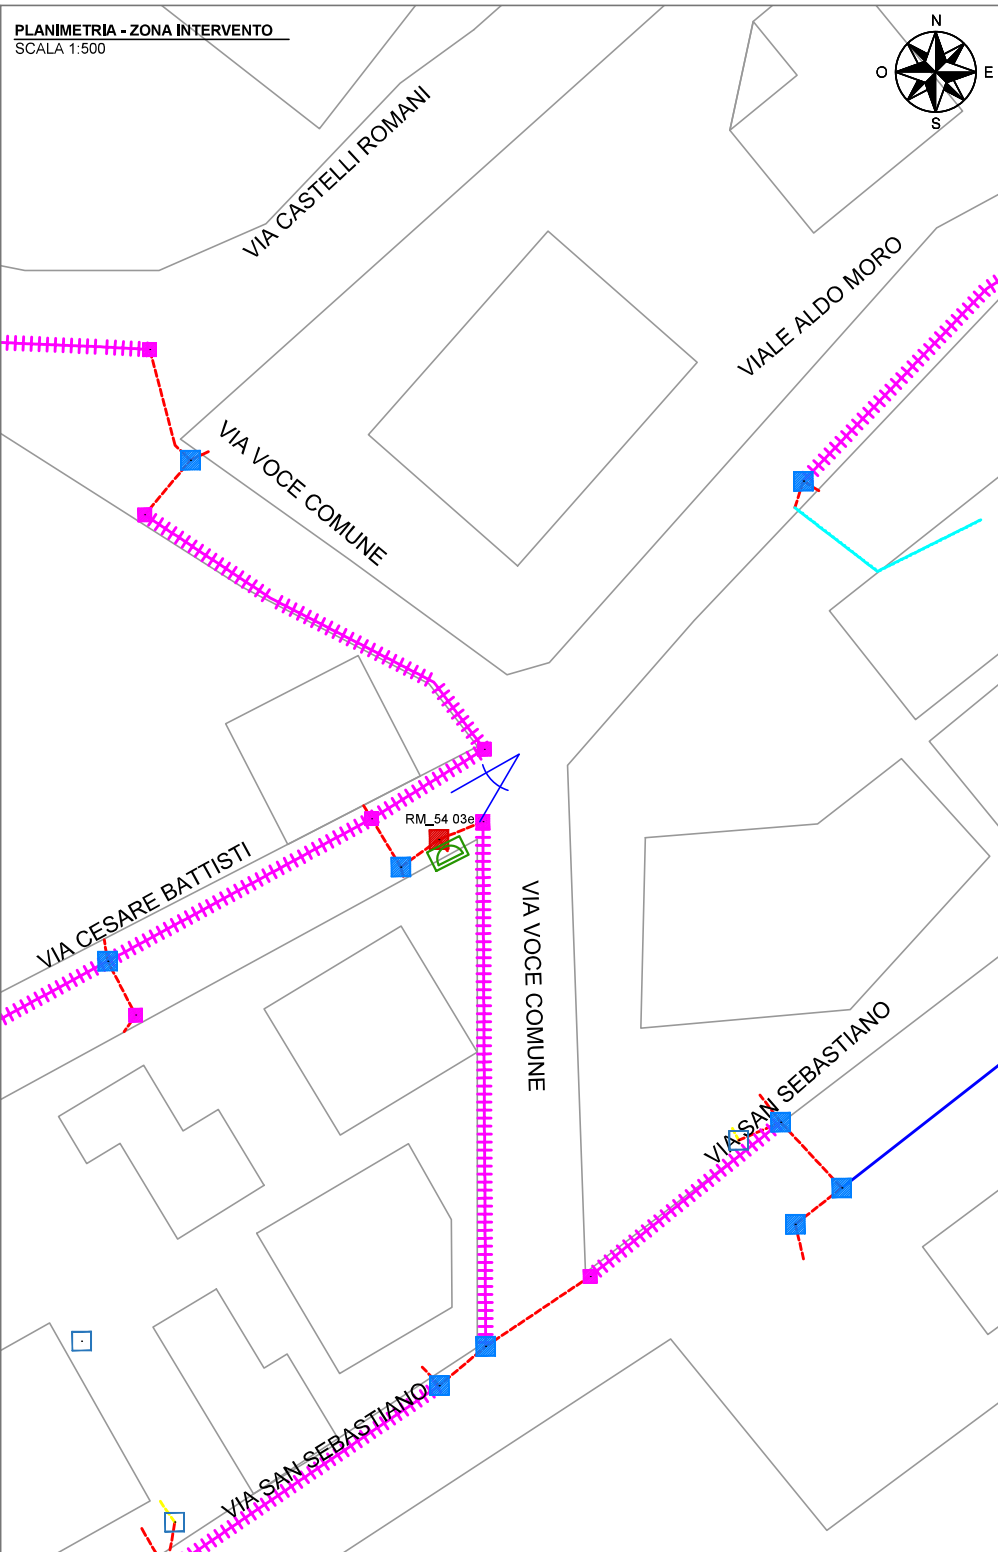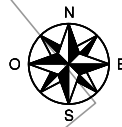

VIA CESARE BATTISTI, incrocio con via
Voce Comune

ANTE OPERAM



VIA CESARE BATTISTI, incrocio con via
Voce Comune

POST OPERAM

LEGENDA

	Pozzetto Dim. 220x170 cm
	Pozzetto Dim. 125x80 cm
	Pozzetto Dim. 90x70 cm
	Pozzetto Dim. 76x40 cm
	Pozzetto Dim. 45x45 cm
	Pozzetto Dim. 40x15 cm
	Pozzetto esistente
	Posa armadio di permutazione
	COMUNE DI ROCCA PRIORA
	Scavo trincea tradizionale
	Scavo Mini Trincea
	Scavo Microtrincea
	Scavo No-Dig
	Rete Comune Interrata
	Rete TIM Interrata
	Infrastruttura Aerea
	Canaletta FeZn
	Punto di ripresa fotografica

COMMITTENTE:

open fiber OPEN FIBER S.p.A



**COMUNE DI
ROCCA PRIORA (RM)**

IL PROGETTISTA:



EAGLE PROJECTS S.p.A.

Nome file: RM_54_ROCCA PRIORA_PL	Formato:
Scala: 1:500	Tavola: PFS RM_54 03e31

Elaborato:

INQUADRAMENTO ARMADI
RM_54
ROCCA PRIORA (RM)

Rev:	data:	descrizione:	preparato:
Rev0:	SET/2024		
Rev1:			
Rev2:			



ANTE OPERAM



POST OPERAM

4

Pozzetto esistente



.....

.....

Scavo trincea tradizionale

	Scavo Mini Trincea
--	--------------------

	Scavo Minicrotrincea
--	----------------------

[illegible]

	Notes Concerning Information

	Rete TIM Interdata

	Infrastruttura Aerea

N° Foto

Punto di ripresa fotografica

open fiber OPEN FIBER S.p.A



EAGLEPROJECT


4_ROCCA PRIORA_PL

1:500

Tavola: **PFS RM_54 03e32**

INQUADRAMENTO ARMADI
RM_54
ROCCA PRIORA (RM)

Rev:	data:	descrizione:	preparato:
Rev0:	SET/2024		
Rev1:			
Rev2:			

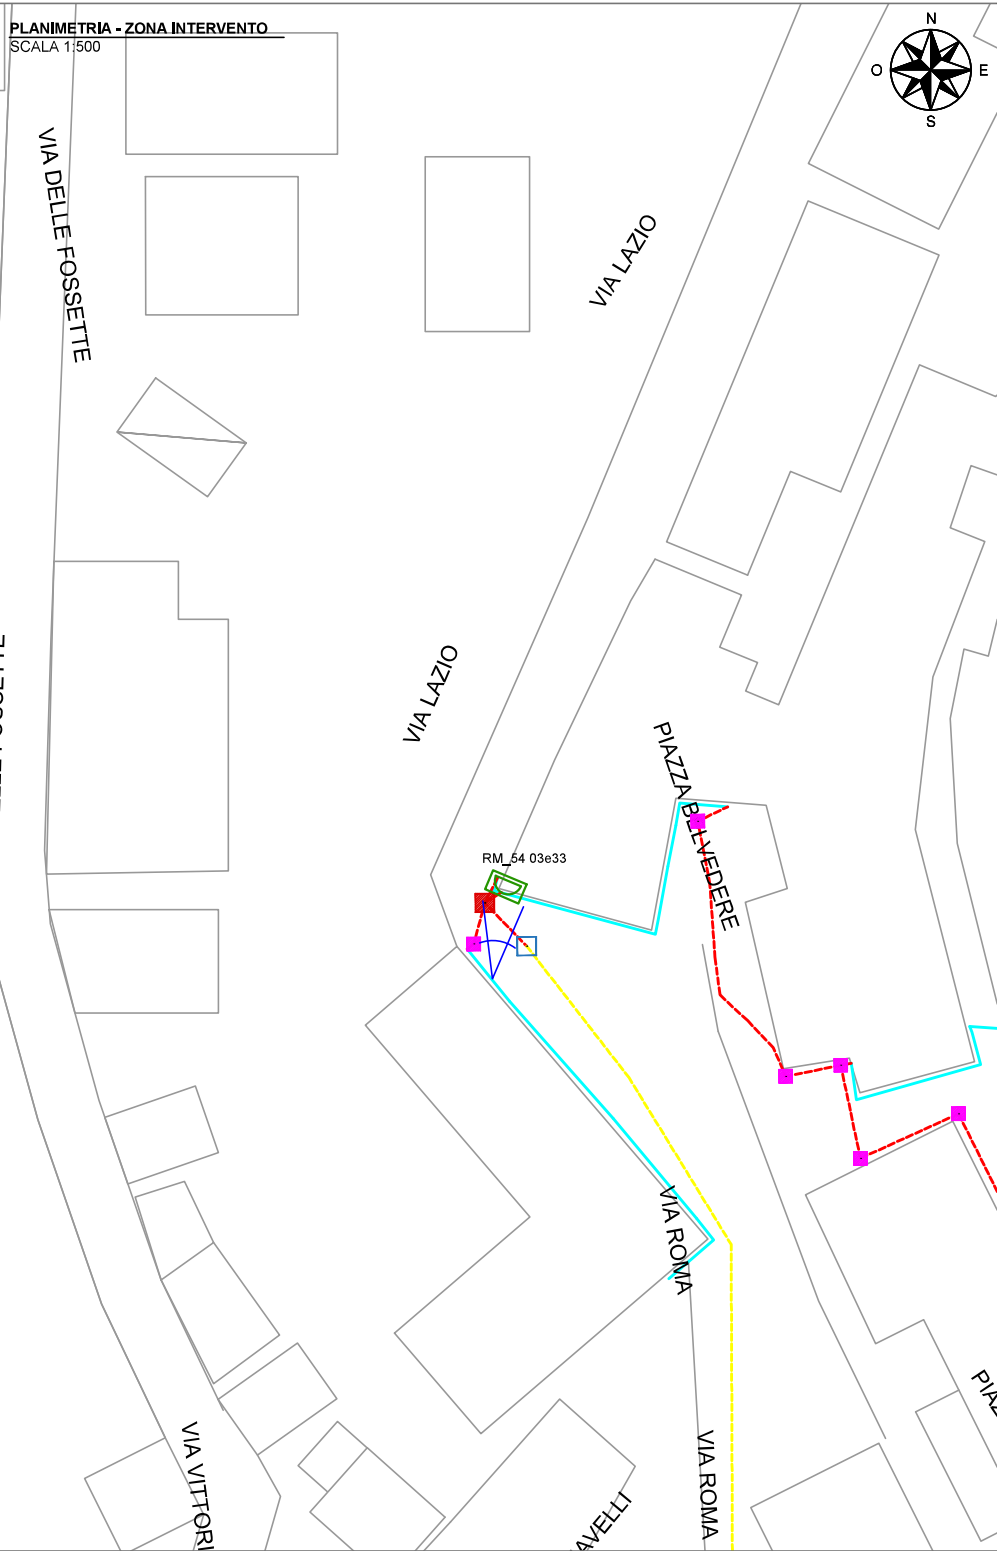

VIA LAZIO, prossimit  civico 20

ANTE OPERAM



VIA LAZIO, prossimit  civico 20

POST OPERAM

LEGENDA

	Pozzetto Dim. 220x170 cm
	Pozzetto Dim. 125x80 cm
	Pozzetto Dim. 90x70 cm
	Pozzetto Dim. 76x40 cm
	Pozzetto Dim. 45x45 cm
	Pozzetto Dim. 40x15 cm
	Pozzetto esistente
	Posa armadio di permutazione
	COMUNE DI ROCCA PRIORA
	Scavo trincea tradizionale
	Scavo Mini Trincea
	Scavo Minicrotrincea
	Scavo No-Dig
	Rete Comune Interrata
	Rete TIM Interrata
	Infrastruttura Aerea
	Canaletta FeZn
	Punto di ripresa fotografica

COMMITTENTE:
open fiber OPEN FIBER S.p.A





COMUNE DI
ROCCA PRIORA (RM)

IL PROGETTISTA:
EAGLE PROJECTS EAGLE PROJECTS S.p.A.

Nome file: RM_54_ROCCA PRIORA_PL	Formato:
Scala: 1:500	Tavola: PFS RM_54 03e33

Elaborato:
**INQUADRAMENTO ARMADI
RM_54
ROCCA PRIORA (RM)**

Rev.	data:	descrizione:	preparato:
Rev0:	SET/2024		
Rev1:			
Rev2:			

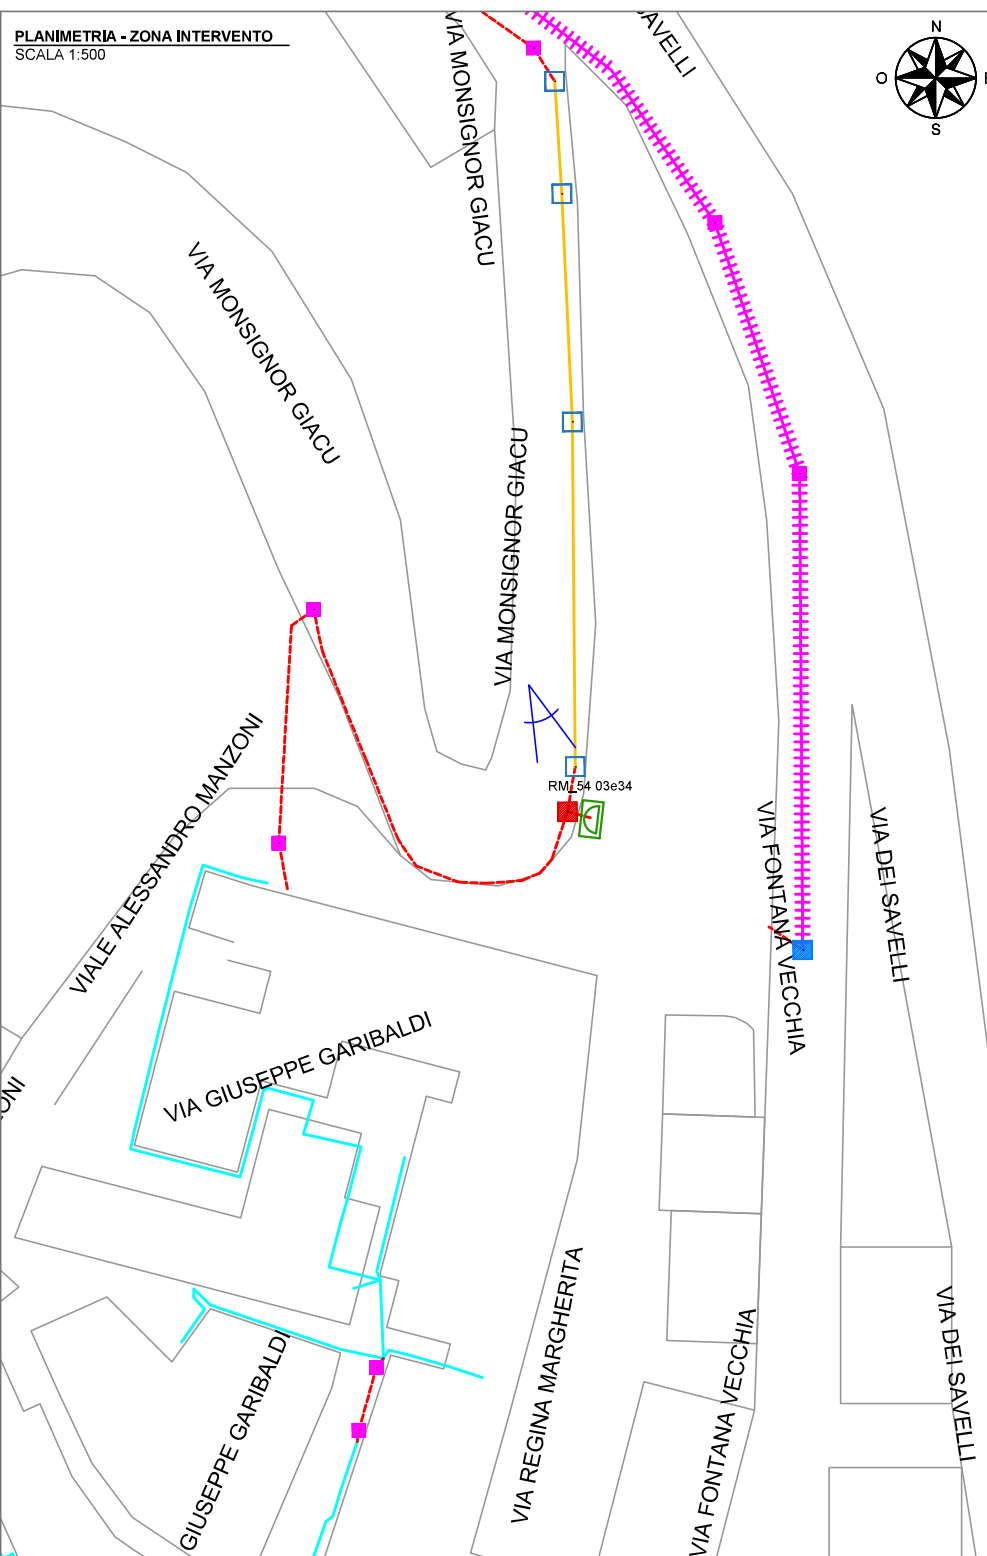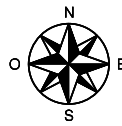

VIA MONSIGNOR GIACCI, prossimità
civico n.12

ANTE OPERAM



VIA MONSIGNOR GIACCI, prossimità
civico n.12

POST OPERAM

LEGENDA

	Pozzetto Dim. 220x220x170 cm
	Pozzetto Dim. 125x80 cm
	Pozzetto Dim. 90x70 cm
	Pozzetto Dim. 76x40 cm
	Pozzetto Dim. 45x45 cm
	Pozzetto Dim. 40x15 cm
	Pozzetto esistente
	Posa armadio di permutazione
	COMUNE DI ROCCA PRIORA
	Scavo trincea tradizionale
	Scavo Mini Trincea
	Scavo Minicrotrincea
	Scavo No-Dig
	Rete Comune Interrata
	Rete TIM Interrata
	Infrastruttura Aerea
	Canaletta FeZn
	Punto di ripresa fotografica

COMMITTENTE:

open fiber OPEN FIBER S.p.A



**COMUNE DI
ROCCA PRIORA (RM)**

IL PROGETTISTA:



EAGLE PROJECTS S.p.A.

Nome file: RM_54_ROCCA PRIORA_PL	Formato:
Scala: 1:500	Tavola: PFS RM_54 03e34

Elaborato:

INQUADRAMENTO ARMADI
RM_54
ROCCA PRİORA (RM)

Rev:	data:	descrizione:	preparato:
Rev0:	SET/2024		
Rev1:			
Rev2:			



ANTE OPERAM



POST OPERAM



4

.....

.....

--	--

[illegible]

Case# 53

N° Foto


Punto di ripresa fotografica

open fiber OPEN FIBER S.p.A



INQUADRAMENTO ARMADI
RM_54
ROCCA PRÌORA (RM)

Rev:	data:	descrizione:	preparato:
Rev0:	SET/2024		
Rev1:			
Rev2:			

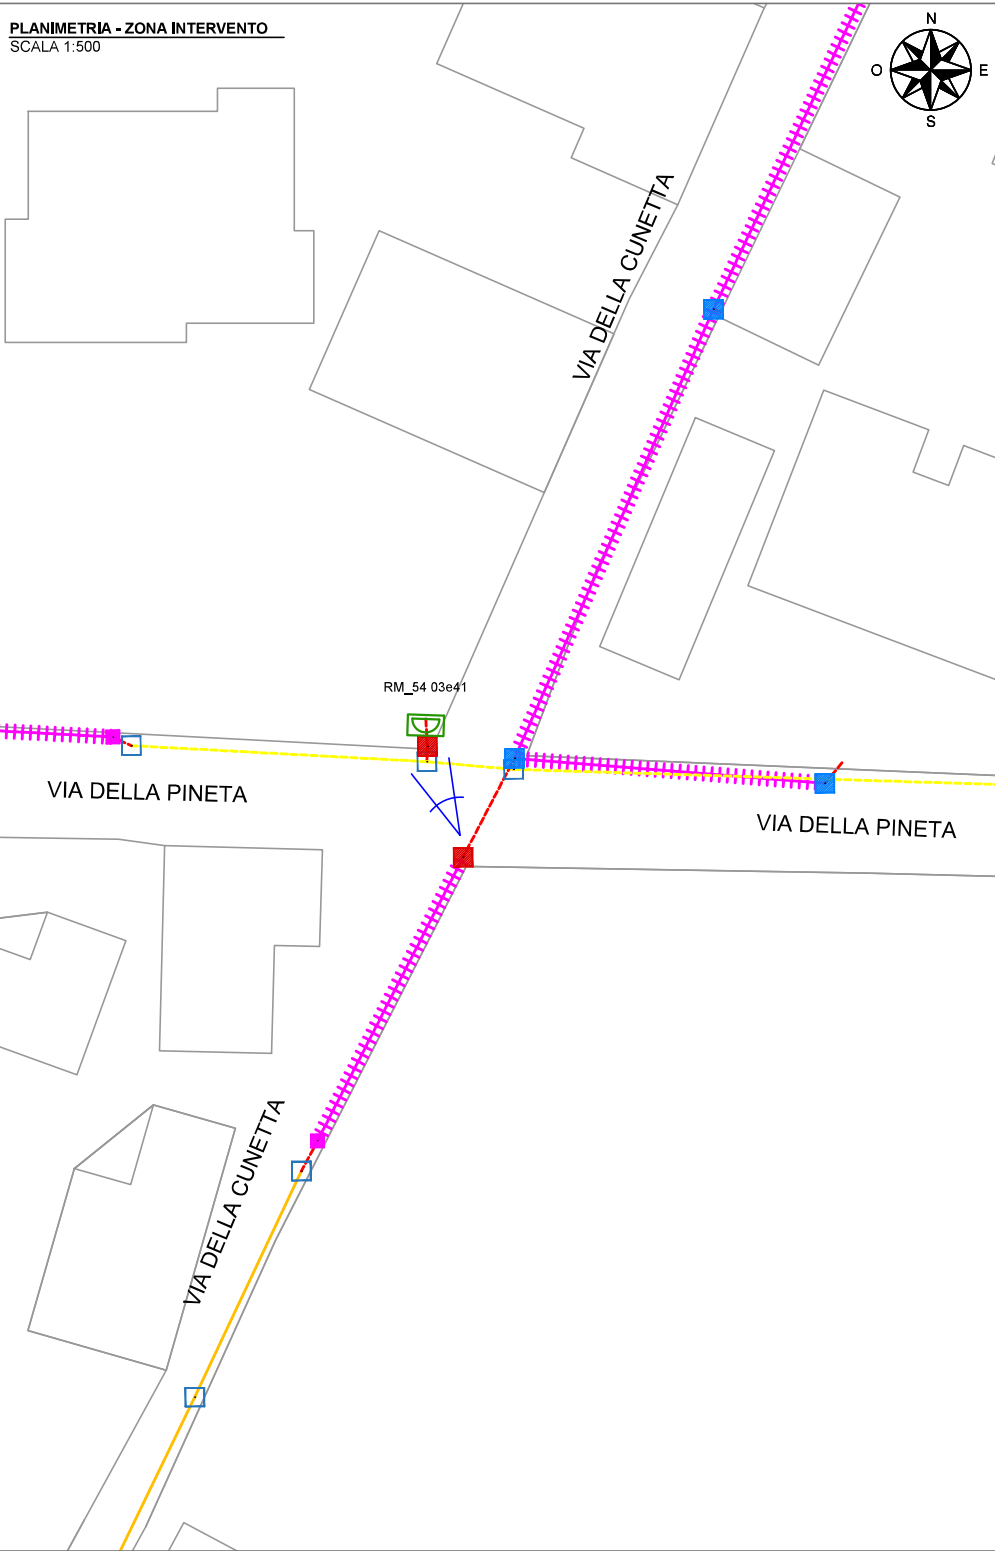

VIA DELLA PINETA, incrocio con via della
Cunetta

ANTE OPERAM



VIA DELLA PINETA, incrocio con via della
Cunetta

POST OPERAM

LEGENDA

	Pozzetto Dim. 220x170 cm
	Pozzetto Dim. 125x80 cm
	Pozzetto Dim. 90x70 cm
	Pozzetto Dim. 76x40 cm
	Pozzetto Dim. 45x45 cm
	Pozzetto Dim. 40x15 cm
	Pozzetto esistente
	Posa armadio di permutazione
	COMUNE DI ROCCA PRIORA
	Scavo trincea tradizionale
	Scavo Mini Trincea
	Scavo Minicrotrincea
	Scavo No-Dig
	Rete Comune Interrata
	Rete TIM Interrata
	Infrastruttura Aerea
	Canaletta FeZn
	Punto di ripresa fotografica

COMMITTENTE:

open fiber OPEN FIBER S.p.A



**COMUNE DI
ROCCA PRIORA (RM)**

IL PROGETTISTA:



EAGLE PROJECTS S.p.A.

Nome file: RM_54_ROCCA PRIORA_PL	Formato:
Scala: 1:500	Tavola: PFS RM_54 03e41

Elaborato:
**INQUADRAMENTO ARMADI
RM_54
ROCCA PRIORA (RM)**

Rev.	data:	descrizione:	preparato:
Rev0:	SET/2024		
Rev1:			
Rev2:			



ANTE OPERAM





POST OPERAM

N° Foto

Rev:	data:	descrizione:	preparato:
Rev0:	SET/2024		
Rev1:			
Rev2:			

PLANIMETRIA - ZONA INTERVENTO
SCALA 1:500

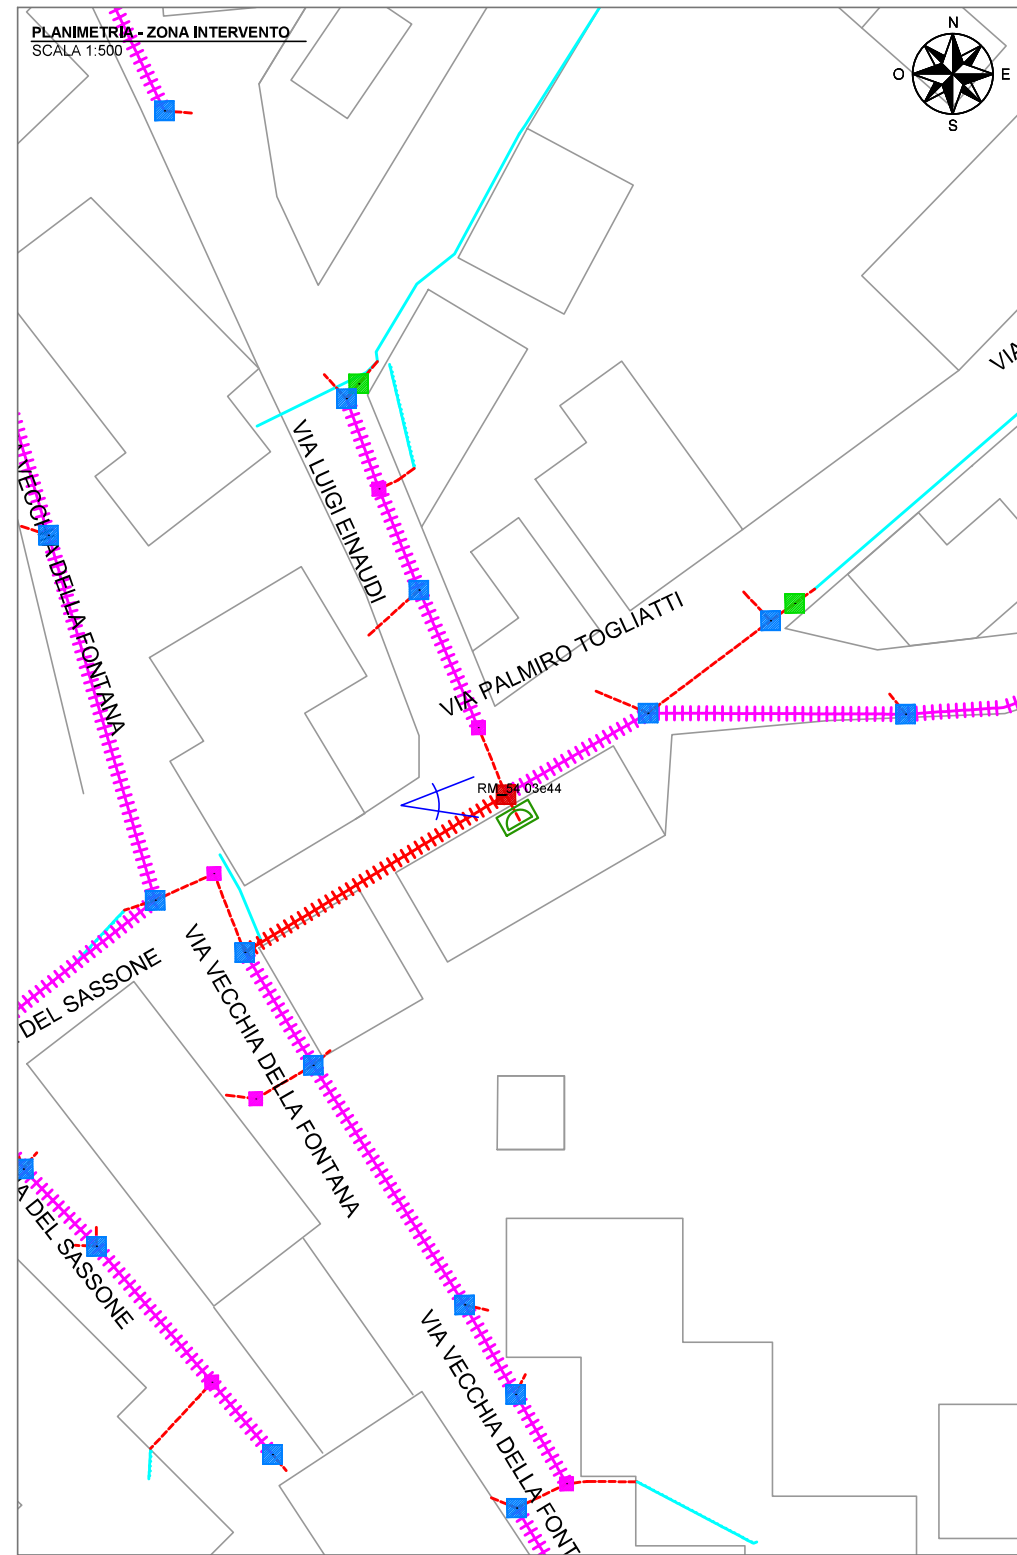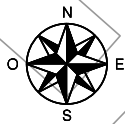

VIA PALMIRO TOGLIATTI, incrocio con
L.Einaudi

ANTE OPERAM



VIA PALMIRO TOGLIATTI, incrocio con
L.Einaudi

POST OPERAM

LEGENDA

	Pozzetto Dim. 220x170 cm
	Pozzetto Dim. 125x80 cm
	Pozzetto Dim. 90x70 cm
	Pozzetto Dim. 76x40 cm
	Pozzetto Dim. 45x45 cm
	Pozzetto Dim. 40x15 cm
	Pozzetto esistente
	Posa armadio di permutazione
	COMUNE DI ROCCA PRIORA
	Scavo trincea tradizionale
	Scavo Mini Trincea
	Scavo Minicrotrincea
	Scavo No-Dig
	Rete Comune Interrata
	Rete TIM Interrata
	Infrastruttura Aerea
	Canaletta FeZn
	Punto di ripresa fotografica

COMMITTENTE:

open fiber OPEN FIBER S.p.A



**COMUNE DI
ROCCA PRIORA (RM)**

IL PROGETTISTA:



EAGLE PROJECTS S.p.A.

Nome file:
RM_54_ROCCA PRIORA_PL

Formato:

Scala:



1:500

Tavola: **PFS RM_54 03e44**

Elaborato:

**INQUADRAMENTO ARMADI
RM_54
ROCCA PRIORA (RM)**

Rev.	data:	descrizione:	preparato:
Rev0:	SET/2024		
Rev1:			
Rev2:			

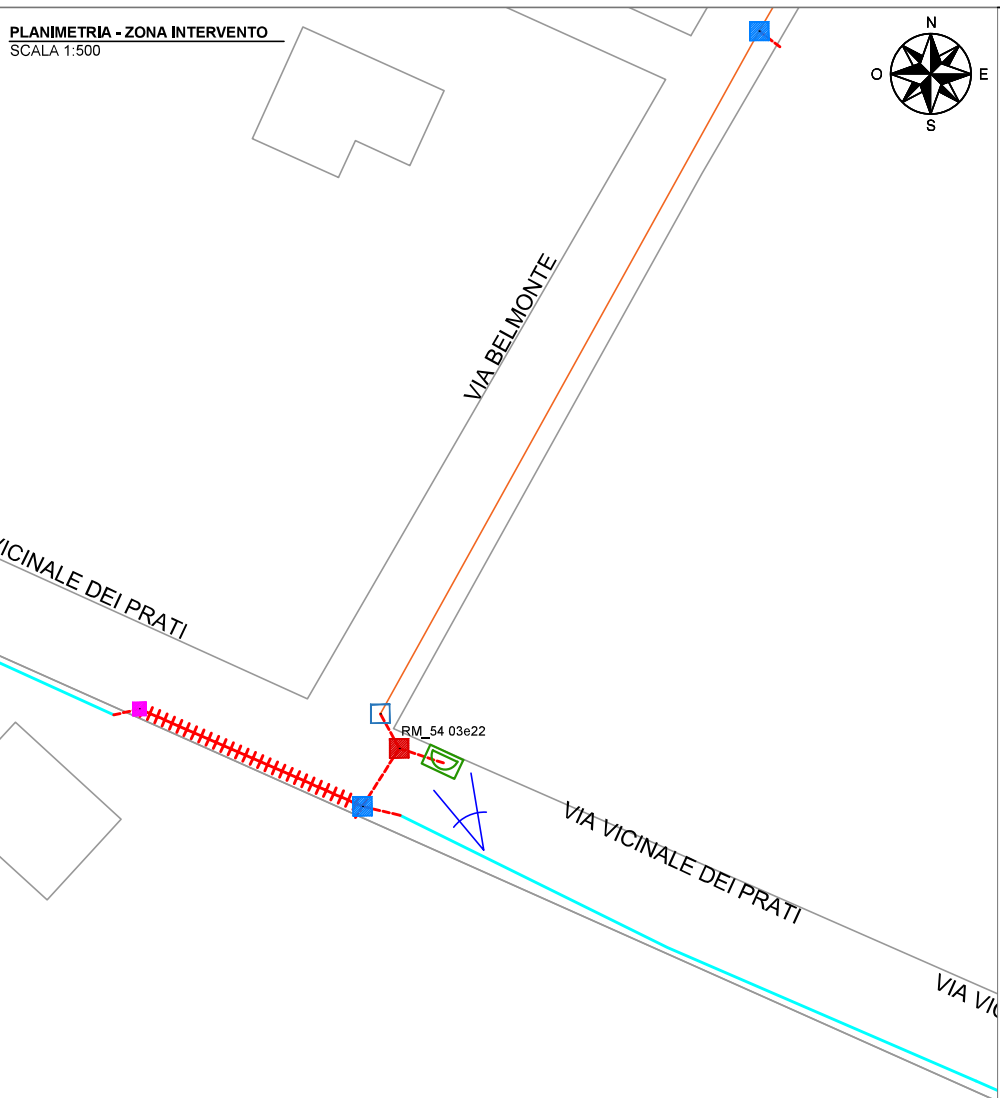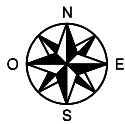

VIA VICINALE DEI PRATI, prossimità
incrocio con via Belmonte

ANTE OPERAM



VIA VICINALE DEI PRATI, prossimità
incrocio con via Belmonte

POST OPERAM

LEGENDA

	Pozzetto Dim. 220x170 cm
	Pozzetto Dim. 125x80 cm
	Pozzetto Dim. 90x70 cm
	Pozzetto Dim. 76x40 cm
	Pozzetto Dim. 45x45 cm
	Pozzetto Dim. 40x15 cm
	Pozzetto esistente
	Posa armadio di permutazione
	COMUNE DI ROCCA PRIORA
	Scavo trincea tradizionale
	Scavo Mini Trincea
	Scavo Minicrotrincea
	Scavo No-Dig
	Rete Comune Interrata
	Rete TIM Interrata
	Infrastruttura Aerea
	Canaletta FeZn
	Punto di ripresa fotografica

COMMITTENTE:

open fiber OPEN FIBER S.p.A



COMUNE DI
ROCCA PRIORA (RM)

IL PROGETTISTA:



EAGLE PROJECTS S.p.A.

Nome file: RM_54_ROCCA PRIORA_PL	Formato:
Scala: 1:500	Tavola: PFS RM_54 03e22

Elaborato:	INQUADRAMENTO ARMADI RM_54 ROCCA PRIORA (RM)
------------	--

Rev.	data:	descrizione:	preparato:
Rev0:	SET/2024		
Rev1:			
Rev2:			



ANTE OPERAM



POST OPERAM



4

.....

	Scavo No-Dig
--	--------------

• • • • •

	Canaletta FeZn
--	----------------

4


Punto di ripresa fotografica

open fiber



ROCCA PRIORA (RM)

Rev:	data:	descrizione:	preparato:
Rev0:	SET/2024		
Rev1:			
Rev2:			

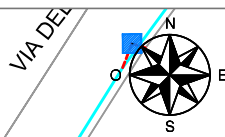

VIA DELLE CARROZZE

VIA OLIMPIA

VIA DELLE CARROZZE

RM_54 03e23



VIA DELLE CARROZZE, incrocio con via Olimpia

ANTE OPERAM



VIA DELLE CARROZZE, incrocio con via Olimpia

POST OPERAM

LEGENDA

	Pozzetto Dim. 220x170 cm
	Pozzetto Dim. 125x80 cm
	Pozzetto Dim. 90x70 cm
	Pozzetto Dim. 76x40 cm
	Pozzetto Dim. 45x45 cm
	Pozzetto Dim. 40x15 cm
	Pozzetto esistente
	Posa armadio di permutazione
	COMUNE DI ROCCA PRIORA
	Scavo trincea tradizionale
	Scavo Mini Trincea
	Scavo Minicrotrincea
	Scavo No-Dig
	Rete Comune Interrata
	Rete TIM Interrata
	Infrastruttura Aerea
	Canaletta FeZn
	Punto di ripresa fotografica

COMMITTENTE:

open fiber OPEN FIBER S.p.A



**COMUNE DI
ROCCA PRIORA (RM)**

IL PROGETTISTA:





EAGLE PROJECTS S.p.A.

Nome file: RM_54_ROCCA PRIORA_PL	Formato:
Scala: 1:500	Tavola: PFS RM_54 03e23


Elaborato:

INQUADRAMENTO ARMADI
RM_54
ROCCA PRIORA (RM)

Rev:	data:	descrizione:	preparato:
Rev0:	SET/2024		
Rev1:			
Rev2:			

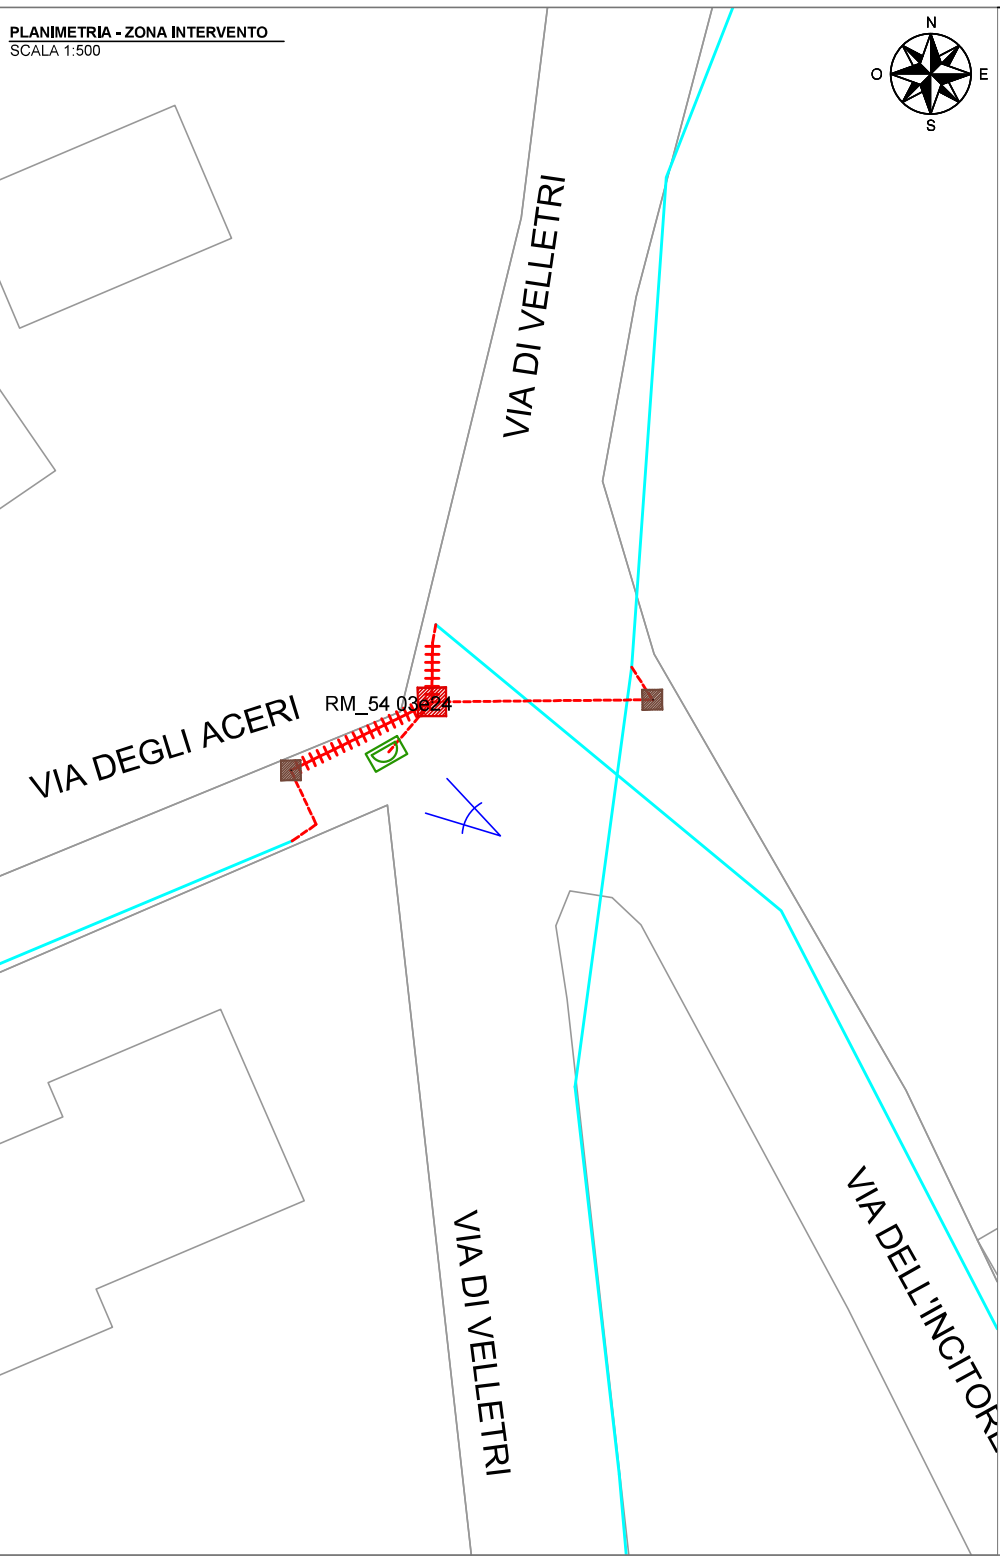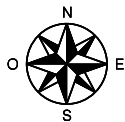

VIA DEGLI ACERI, incrocio con via di Velletri ANTE OPERAM

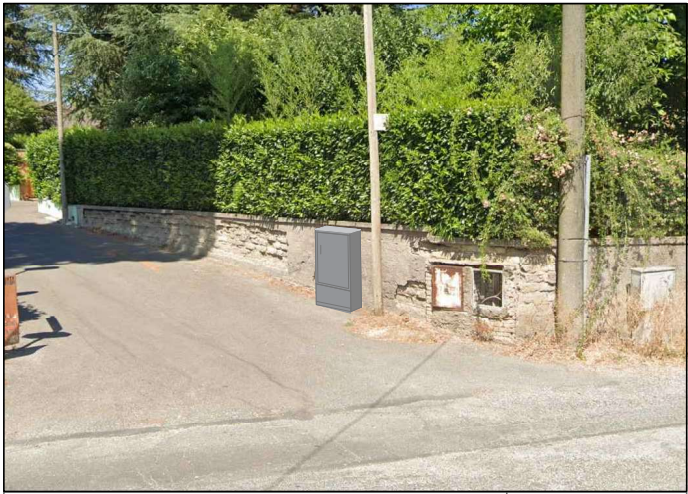

VIA DEGLI ACERI, incrocio con via di Velletri POST OPERAM

LEGENDA

	Pozzetto Dim. 220x170 cm
	Pozzetto Dim. 125x80 cm
	Pozzetto Dim. 90x70 cm
	Pozzetto Dim. 76x40 cm
	Pozzetto Dim. 45x45 cm
	Pozzetto Dim. 40x15 cm
	Pozzetto esistente
	Posa armadio di permutazione
	COMUNE DI ROCCA PRIORA
	Scavo trincea tradizionale
	Scavo Mini Trincea
	Scavo Minicrotrincea
	Scavo No-Dig
	Rete Comune Interrata
	Rete TIM Interrata
	Infrastruttura Aerea
	Canaletta FeZn
	Punto di ripresa fotografica

COMMITTENTE:
open fiber OPEN FIBER S.p.A



IL PROGETTISTA:
EAGLE PROJECTS S.p.A.

Nome file: RM_54_ROCCA PRIORA_PL	Formato:
Scala: 1:500	Tavola: PFS RM_54 03e24

Elaborato:
**INQUADRAMENTO ARMADI
RM_54
ROCCA PRIORA (RM)**

Rev.	data:	descrizione:	preparato:
Rev0:	SET/2024		
Rev1:			
Rev2:			

